



ALZADO ANTERIOR

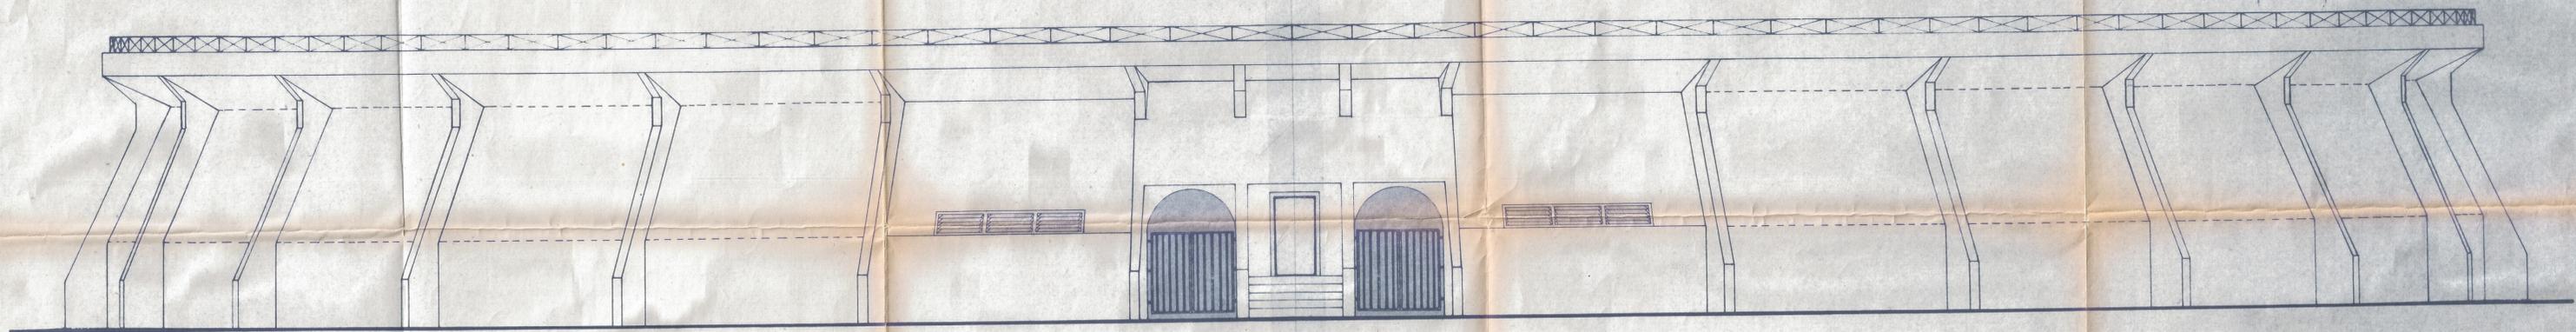


ALZADO POSTERIOR

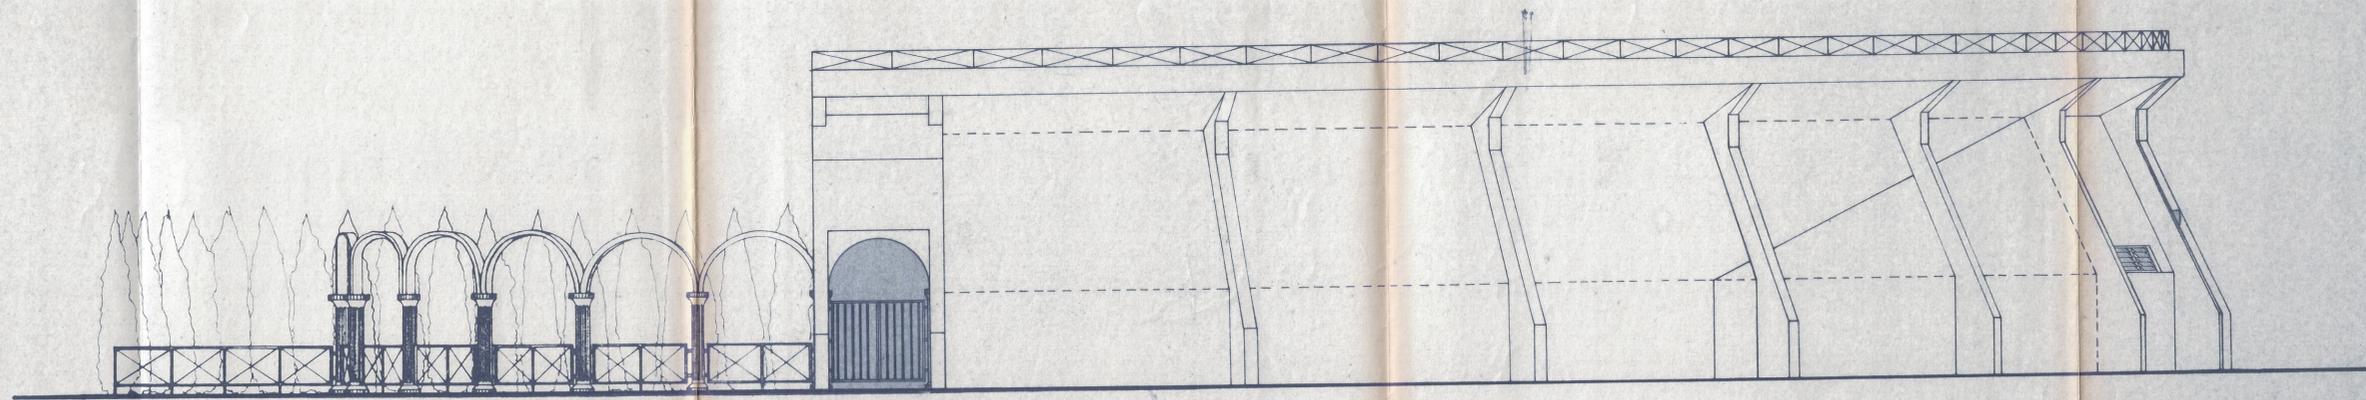

ALZADO LATERAL



COLEGIO OFICIAL
DE ARQUITECTOS
DE MURCIA
3 MAYO 1985
VISADO
A LOS EFECTOS ESTATUTARIOS

PROYECTO BASICO Y DE EJECUCION	AUDITORIO MUNICIPAL SAN JAVIER	EN	EXPTE 82-84	HOJA 9
PLANO	ALZADOS		ESC.	
PROMOTOR	Excmo. Ayuntamiento de San Javier		FECHA DE DISEÑO	
	ANGEL MONTEAGUDO	ARQUITECTO		

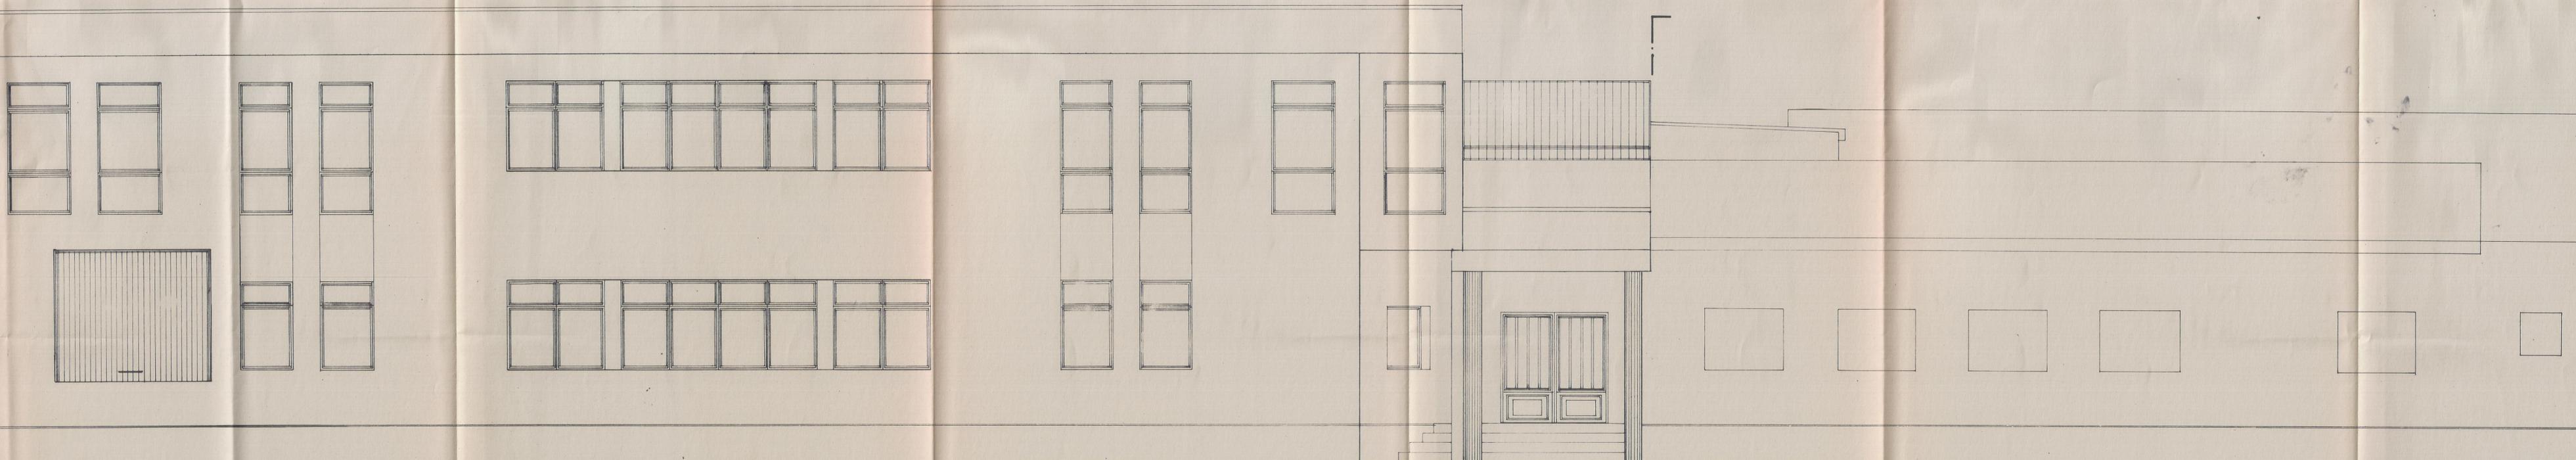

SERVICIOS TÉCNICOS
MUNICIPALES
AYUNTAMIENTO DE SAN JAVIER
(MURCIA)

PROYECTO DE: AMPLIACION CENTRO CIVICO SAN JAVIER REFORMADO - ADICIONAL		PLANO Nº: 11
 ALZADO PRINCIPAL ESCALA: 1/50		TECNICO MUNICIPAL: MIGUEL BOTELLA GIMENEZ ARQUITECTO

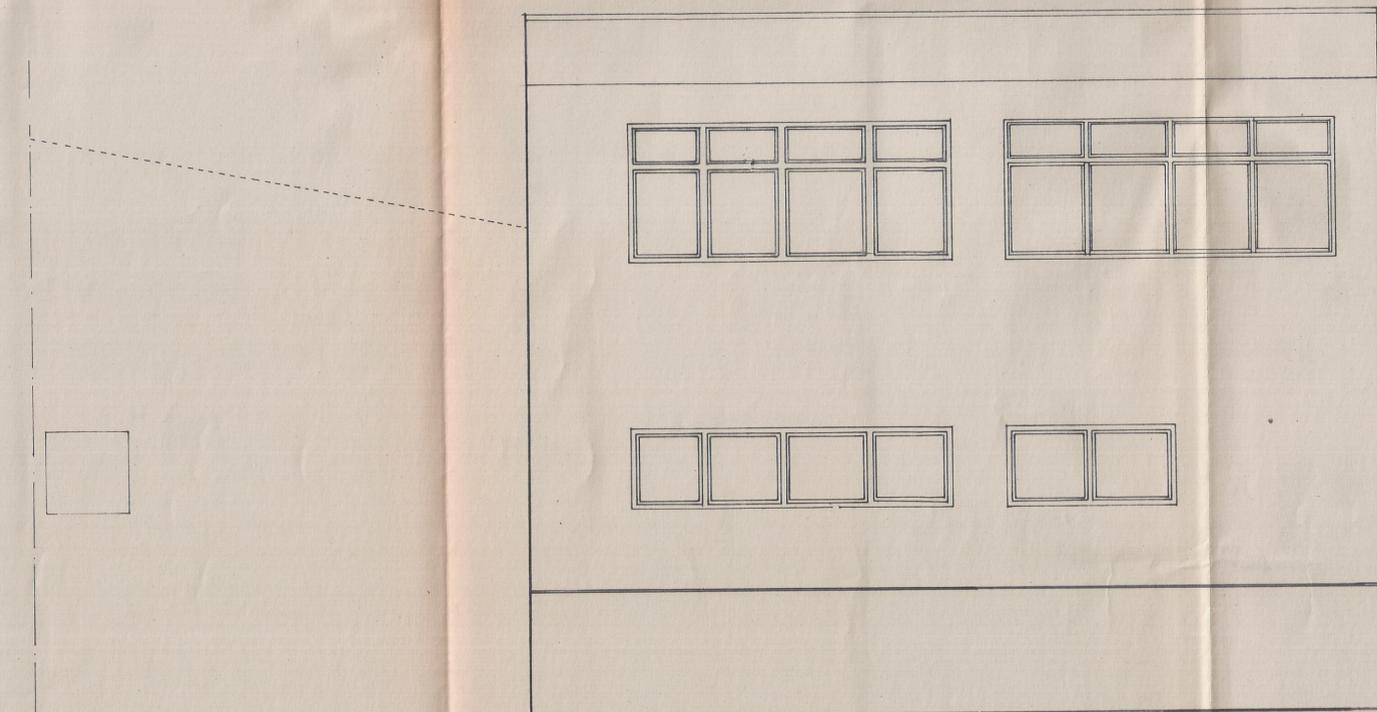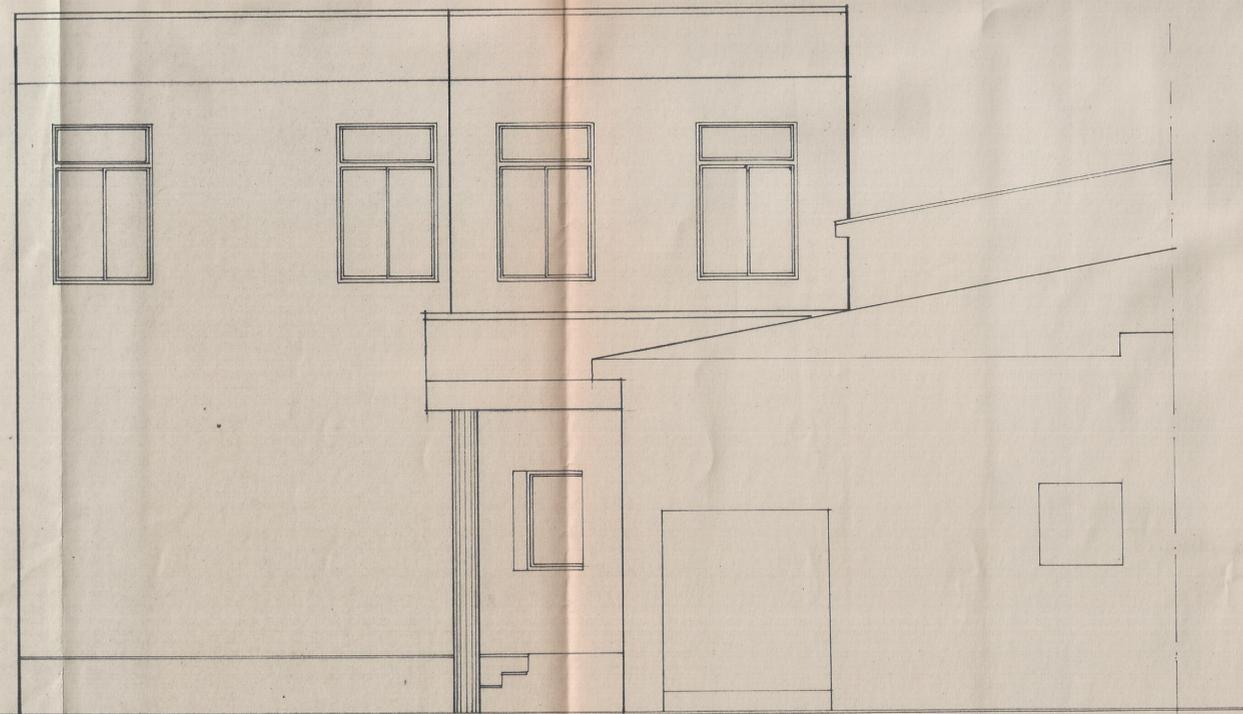

SERVICIOS TECNICOS
MUNICIPALES
AYUNTAMIENTO DE SAN JAVIER
(MURCIA)

PROYECTO DE:
AMPLIACION CENTRO CIVICO - SAN JAVIER -
REFORMADO - ADICIONAL


PLANO Nº:
12



PLANO DE:
ALZADOS
LATERALES
ESCALA: 1/50

[Handwritten signature]

TECNICO MUNICIPAL:
MIGUEL
BOTELLA
GIMENEZ
ARQUITECTO

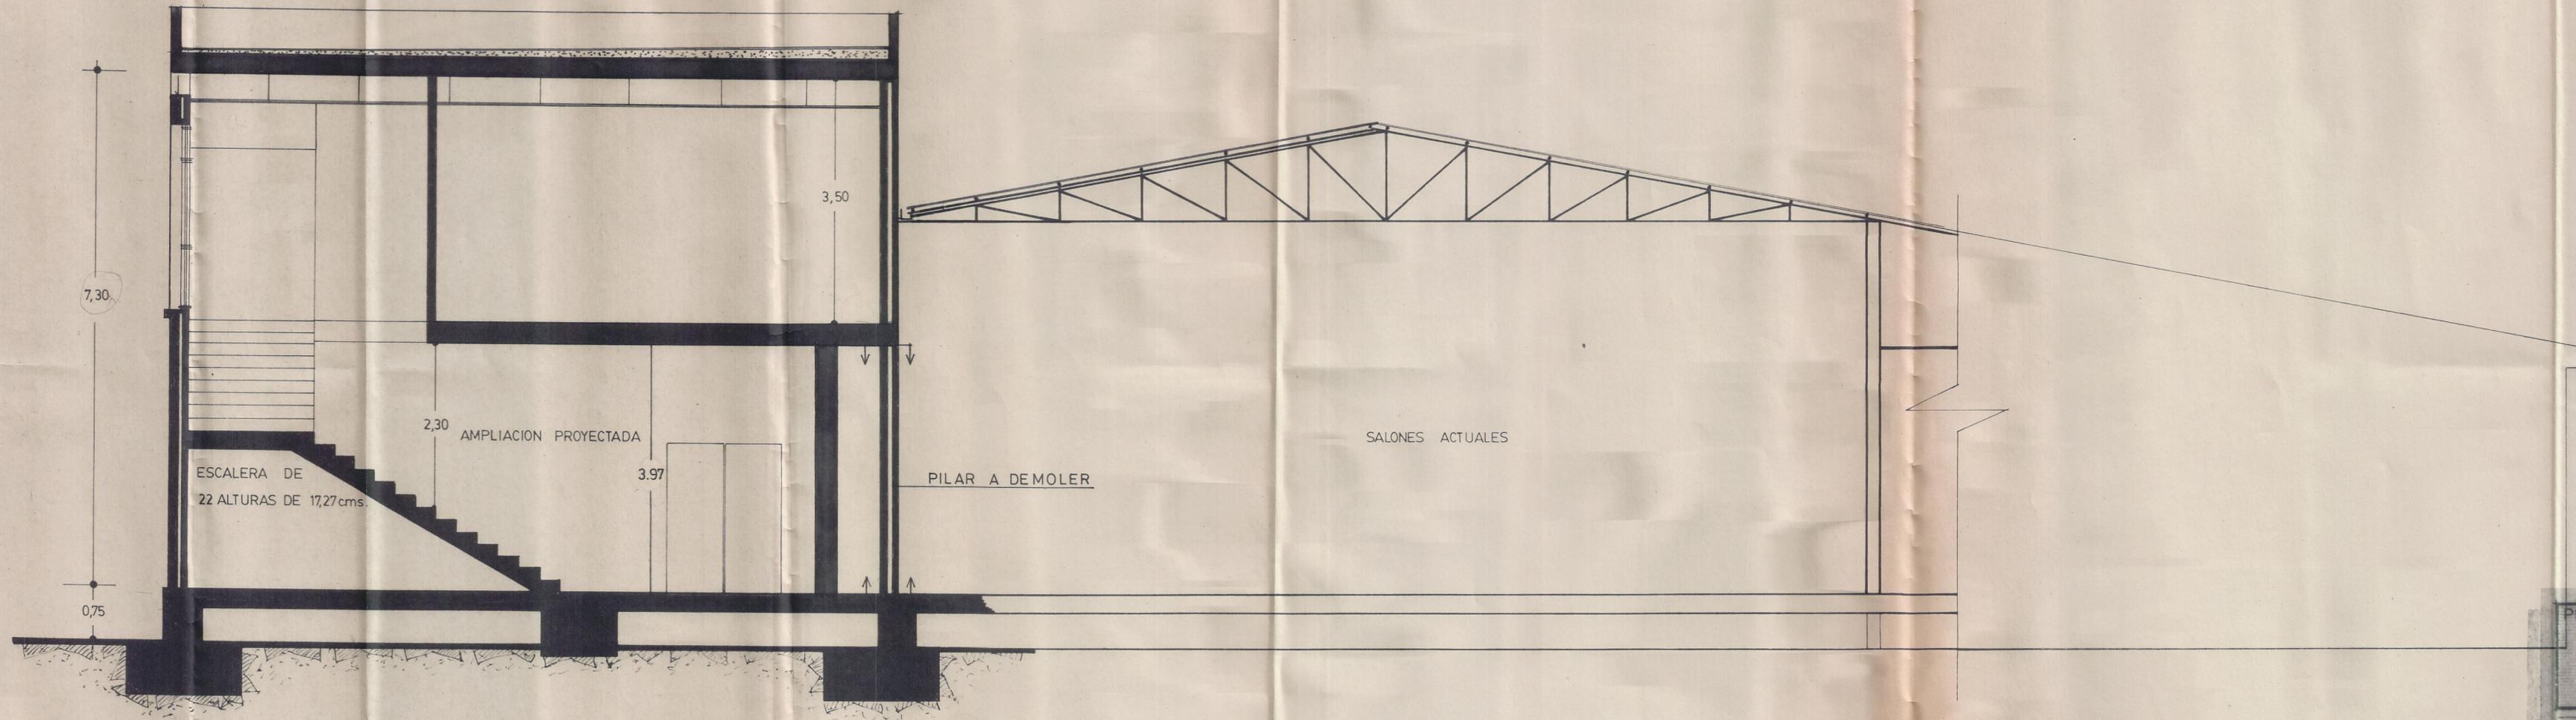

PROYECTO DE		SERVICIOS TECNICOS MUNICIPALES	PLANO Nº
AMPLIACION CENTRO CIVICO - SAN JAVIER REFORMADO - ADICIONAL			13
PLANO DE			TECNICO MUN
SECCION			MIGUEL BOTELLA GIMENEZ
ESCALA: 1/50			ARQUITECTO