

LEYENDA:

	000 NÚMERO DE ACTUACIÓN
	PUNTOS DE LUZ A RENOVAR



INGENIERO TÉCNICO MUNICIPAL:



 ANTONIO SÁNCHEZ ROMERO

CONTRATO MIXTO DE REDACCIÓN DE PROYECTO Y EJECUCIÓN DE LAS OBRAS DE MEJORA DE LA INSTALACIÓN DE ALUMBRADO PÚBLICO DEL T.M. DE SAN JAVIER
 LOTE 1: LA MANGA DEL MAR MENOR

ESCALA:
 1/3.000
 FECHA:
 MAYO 2017

NOMBRE DEL PLANO:
 PLANTA GENERAL

Nº DE PLANO:
LM-1
 HOJA:
1 de 20

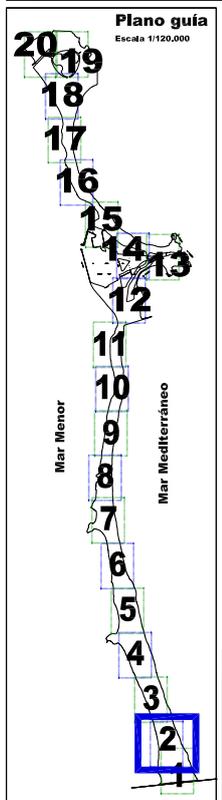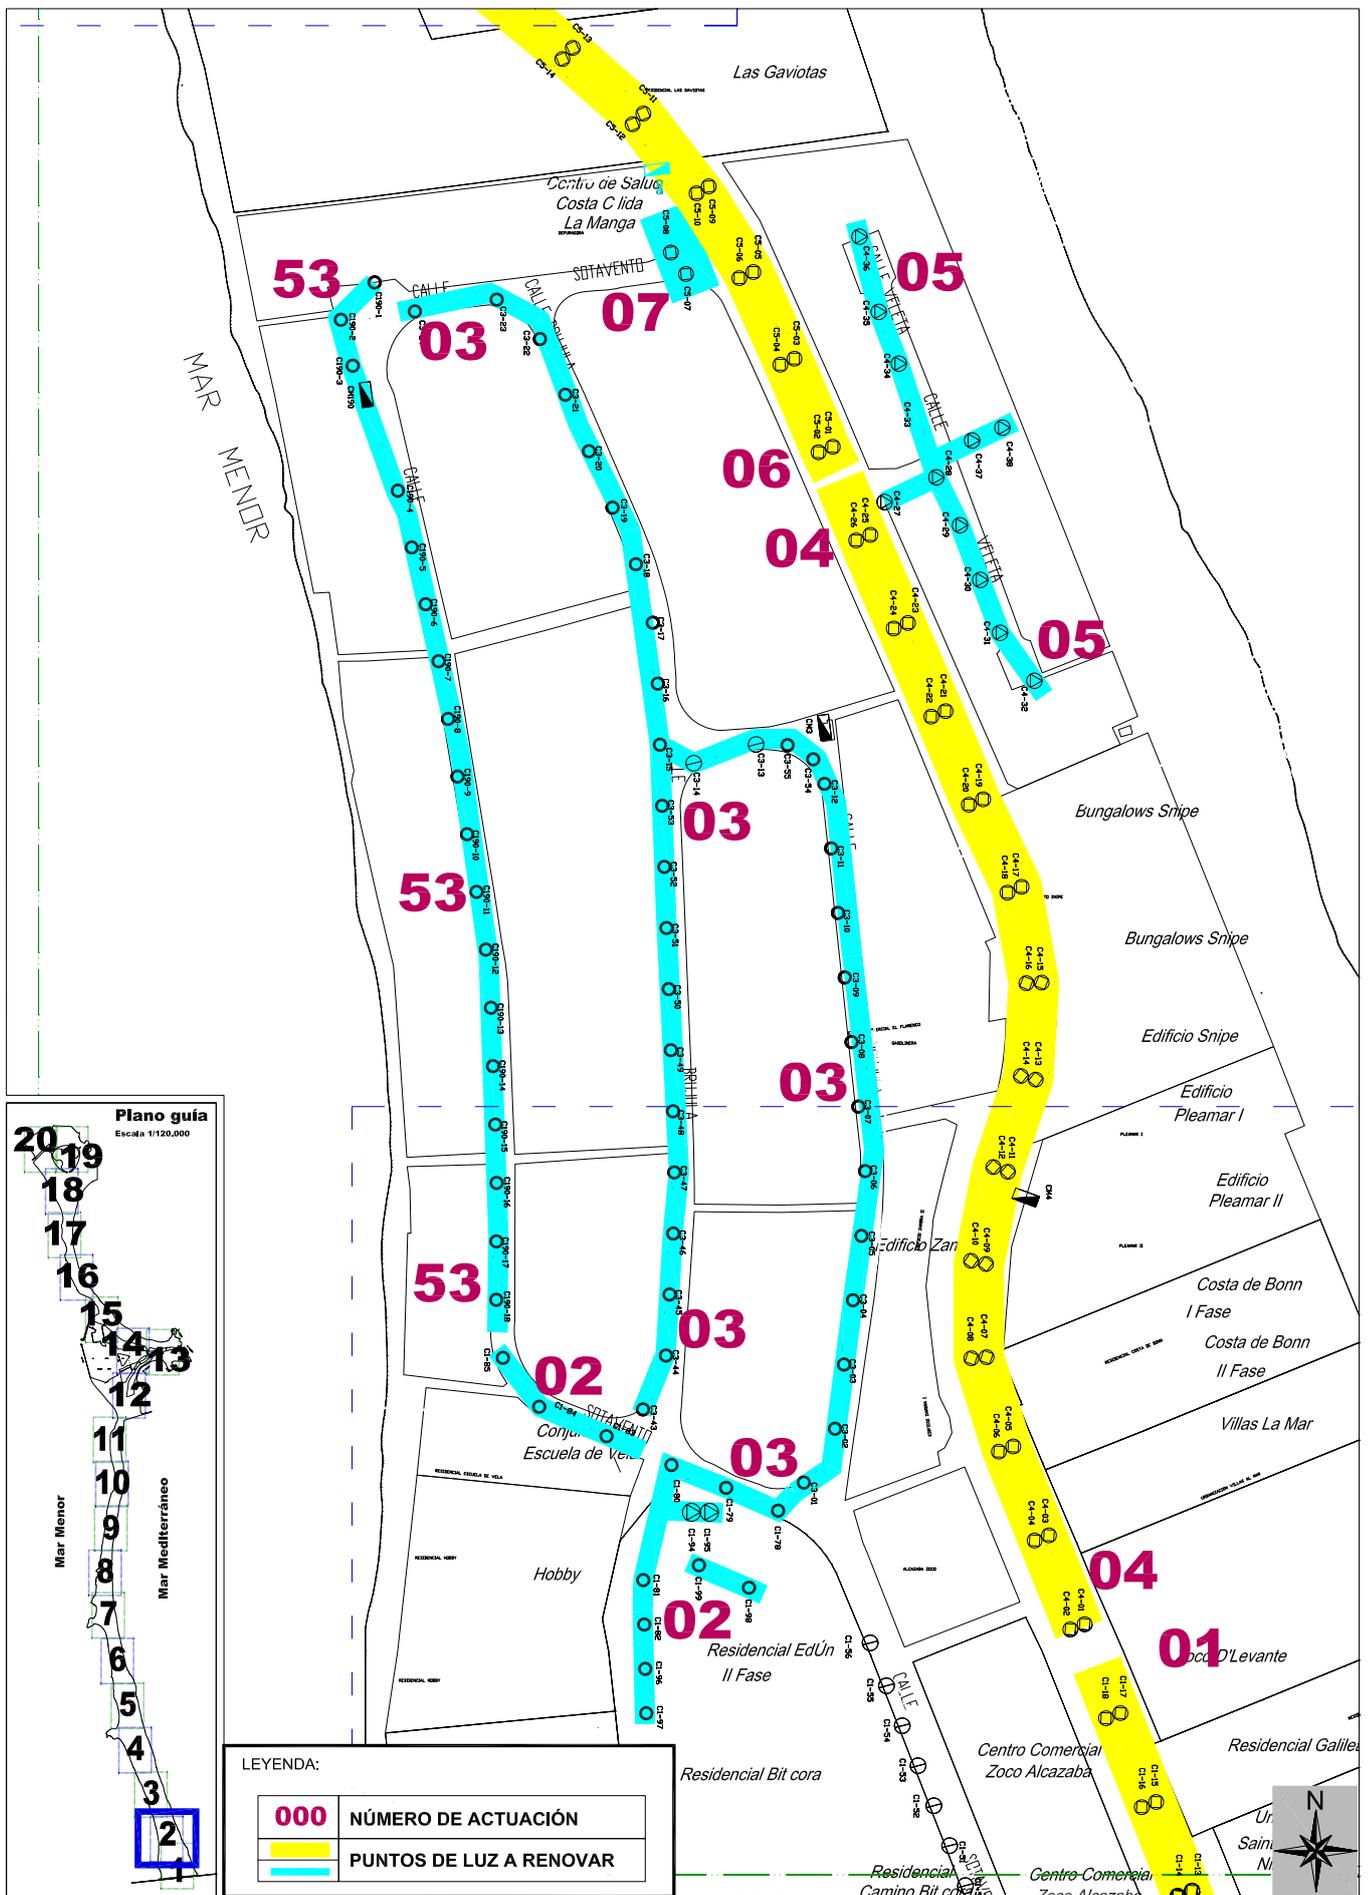

LEYENDA:

000	NÚMERO DE ACTUACIÓN
	PUNTOS DE LUZ A RENOVAR



INGENIERO TÉCNICO MUNICIPAL:


 ANTONIO SÁNCHEZ ROMERO

CONTRATO MIXTO DE REDACCIÓN DE PROYECTO Y EJECUCIÓN DE LAS OBRAS DE MEJORA DE LA INSTALACIÓN DE ALUMBRADO PÚBLICO DEL T.M. DE SAN JAVIER
 LOTE 1: LA MANGA DEL MAR MENOR

ESCALA:
1/3.000
 FECHA:
MAYO 2017

NOMBRE DEL PLANO:
PLANTA GENERAL

Nº DE PLANO:
LM-1
 HOJA:
2 de 20

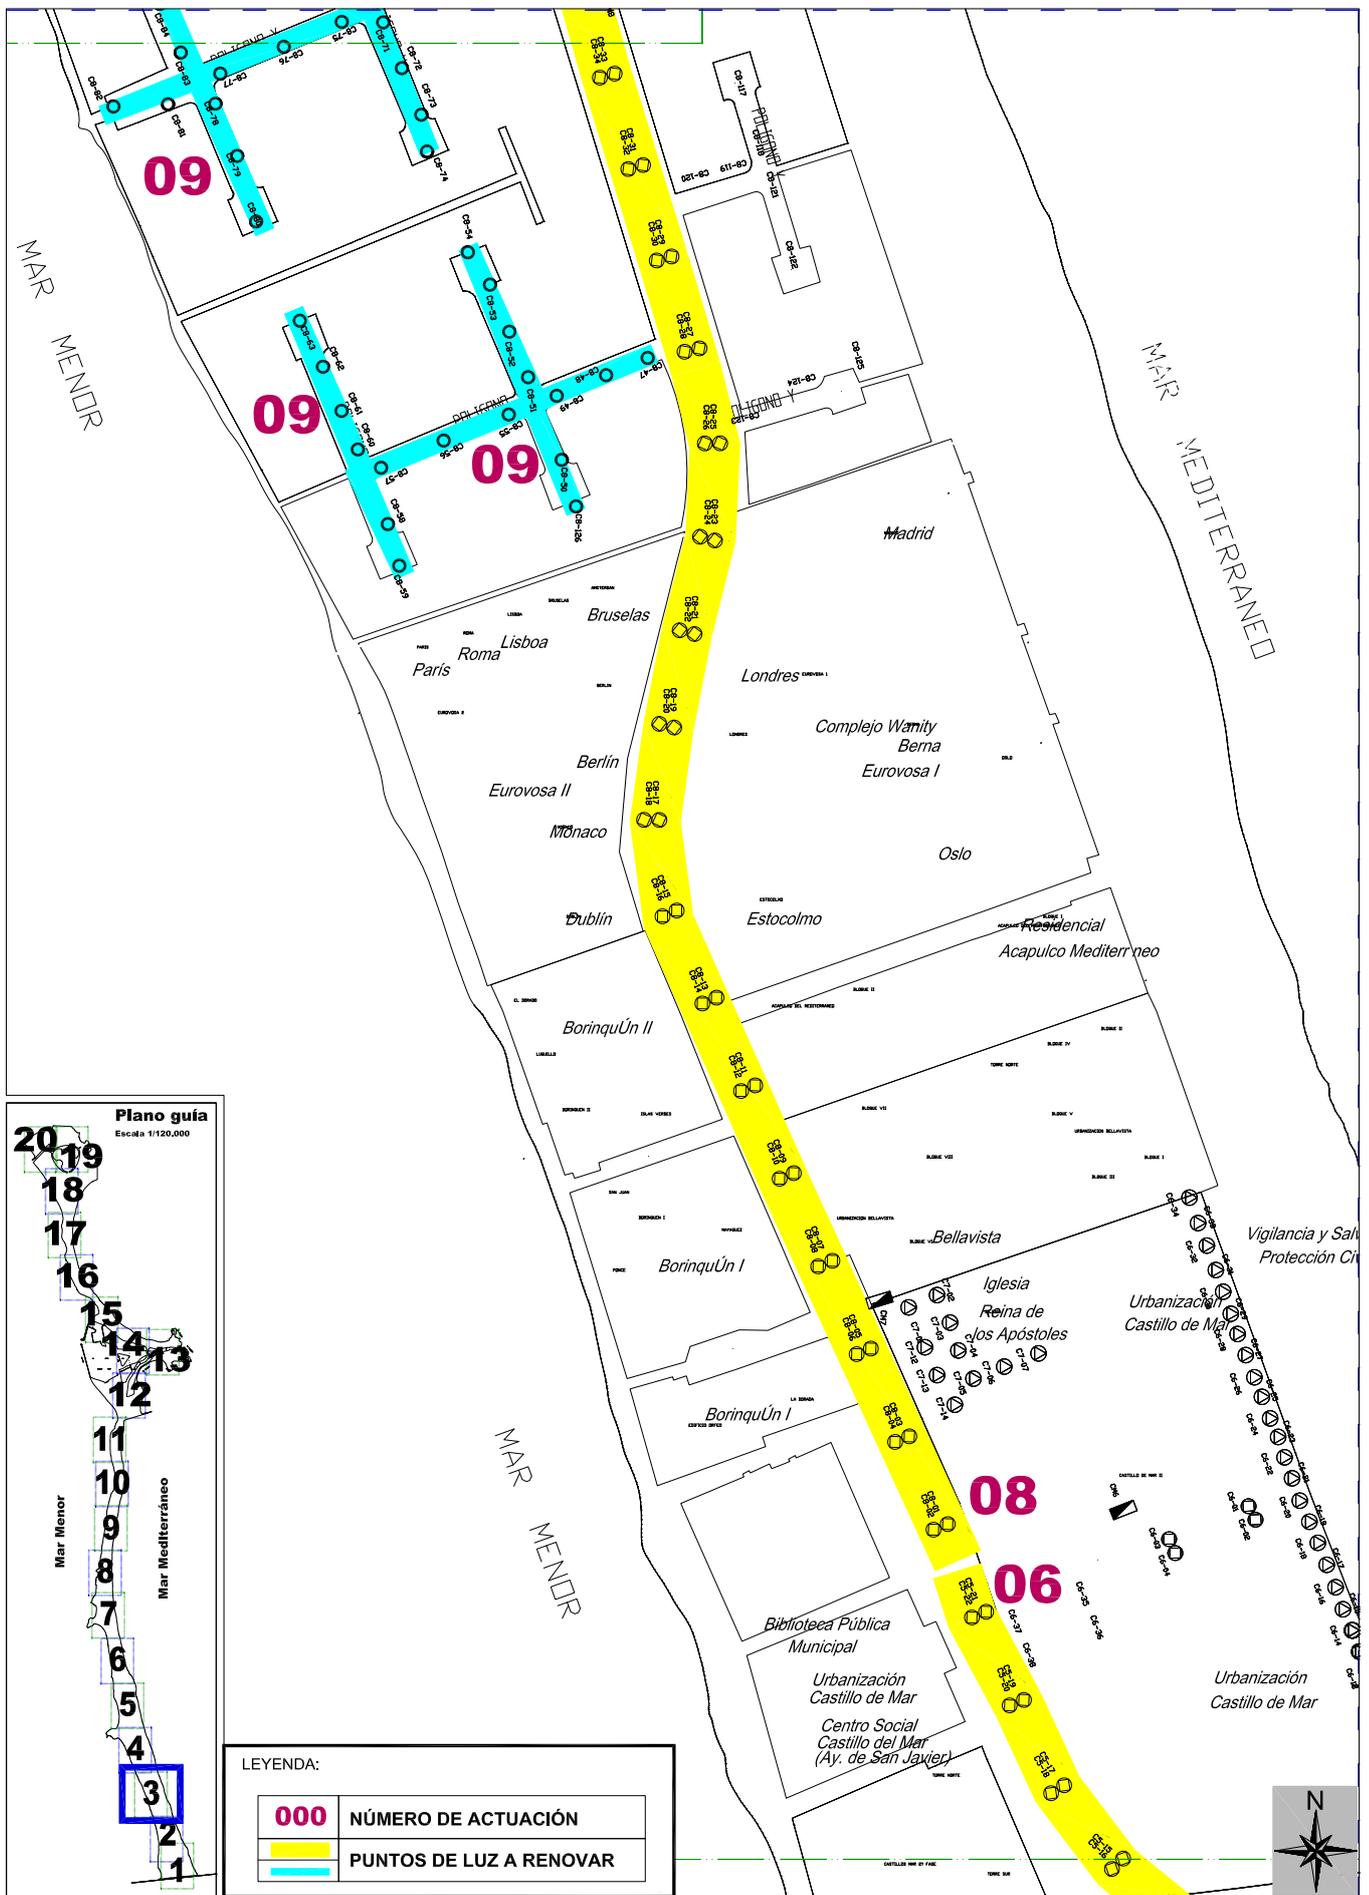

INGENIERO TÉCNICO MUNICIPAL:


 ANTONIO SÁNCHEZ ROMERO

CONTRATO MIXTO DE REDACCIÓN DE PROYECTO Y EJECUCIÓN DE LAS OBRAS DE MEJORA DE LA INSTALACIÓN DE ALUMBRADO PÚBLICO DEL T.M. DE SAN JAVIER
 LOTE 1: LA MANGA DEL MAR MENOR

ESCALA:
1/3.000
 FECHA:
MAYO 2017

NOMBRE DEL PLANO:
PLANTA GENERAL

Nº DE PLANO:
LM-1
 HOJA:
3 de 20

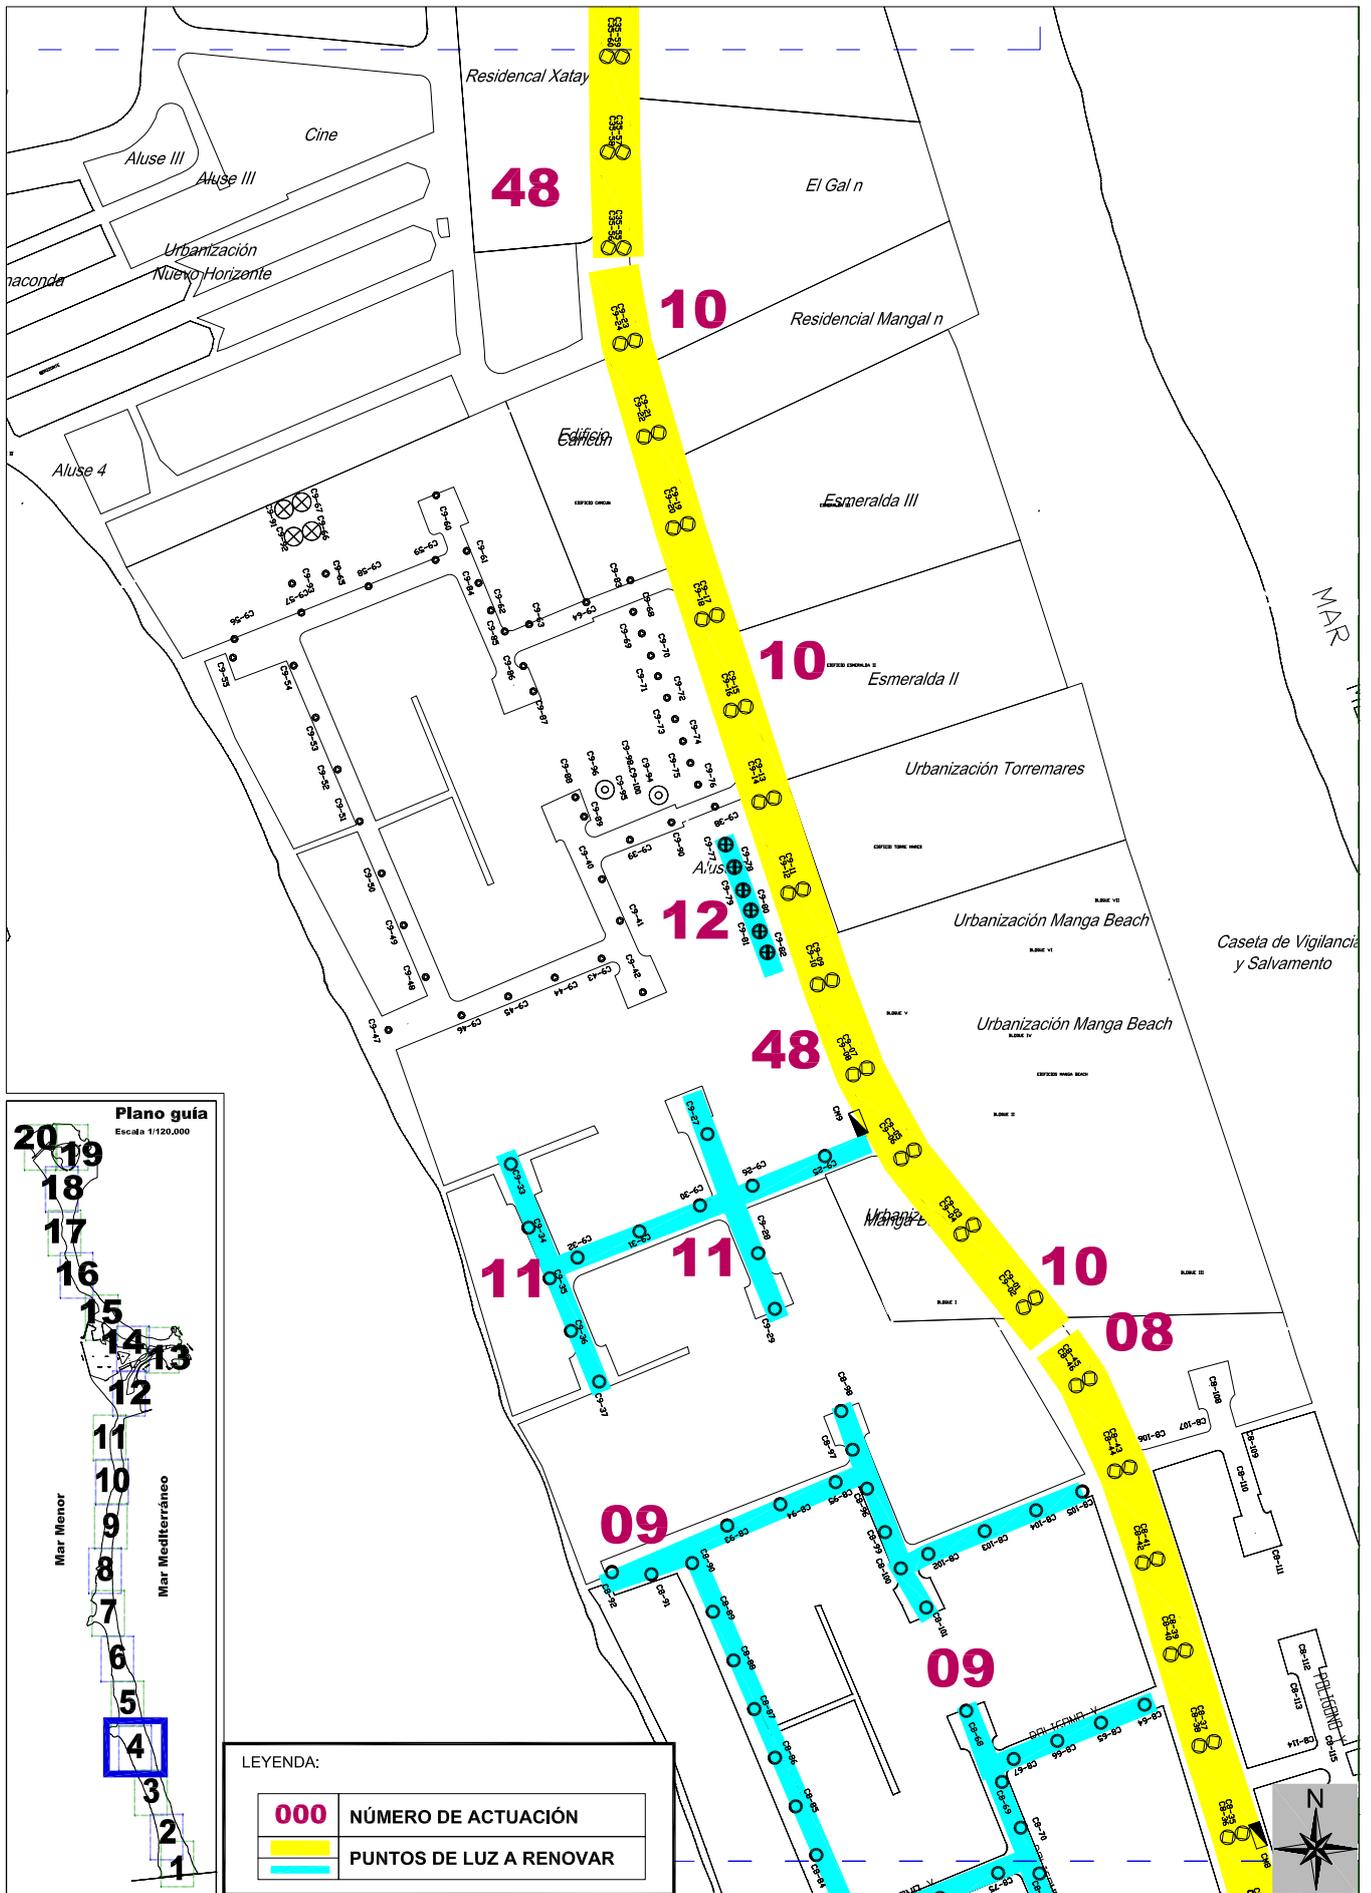

INGENIERO TÉCNICO MUNICIPAL:


 ANTONIO SÁNCHEZ ROMERO

CONTRATO MIXTO DE REDACCIÓN DE PROYECTO Y EJECUCIÓN DE LAS OBRAS DE MEJORA DE LA INSTALACIÓN DE ALUMBRADO PÚBLICO DEL T.M. DE SAN JAVIER
 LOTE 1: LA MANGA DEL MAR MENOR

ESCALA:
 1/3.000
 FECHA:
 MAYO 2017

NOMBRE DEL PLANO:
 PLANTA GENERAL

Nº DE PLANO:
 LM-1
 HOJA:
 4 de 20

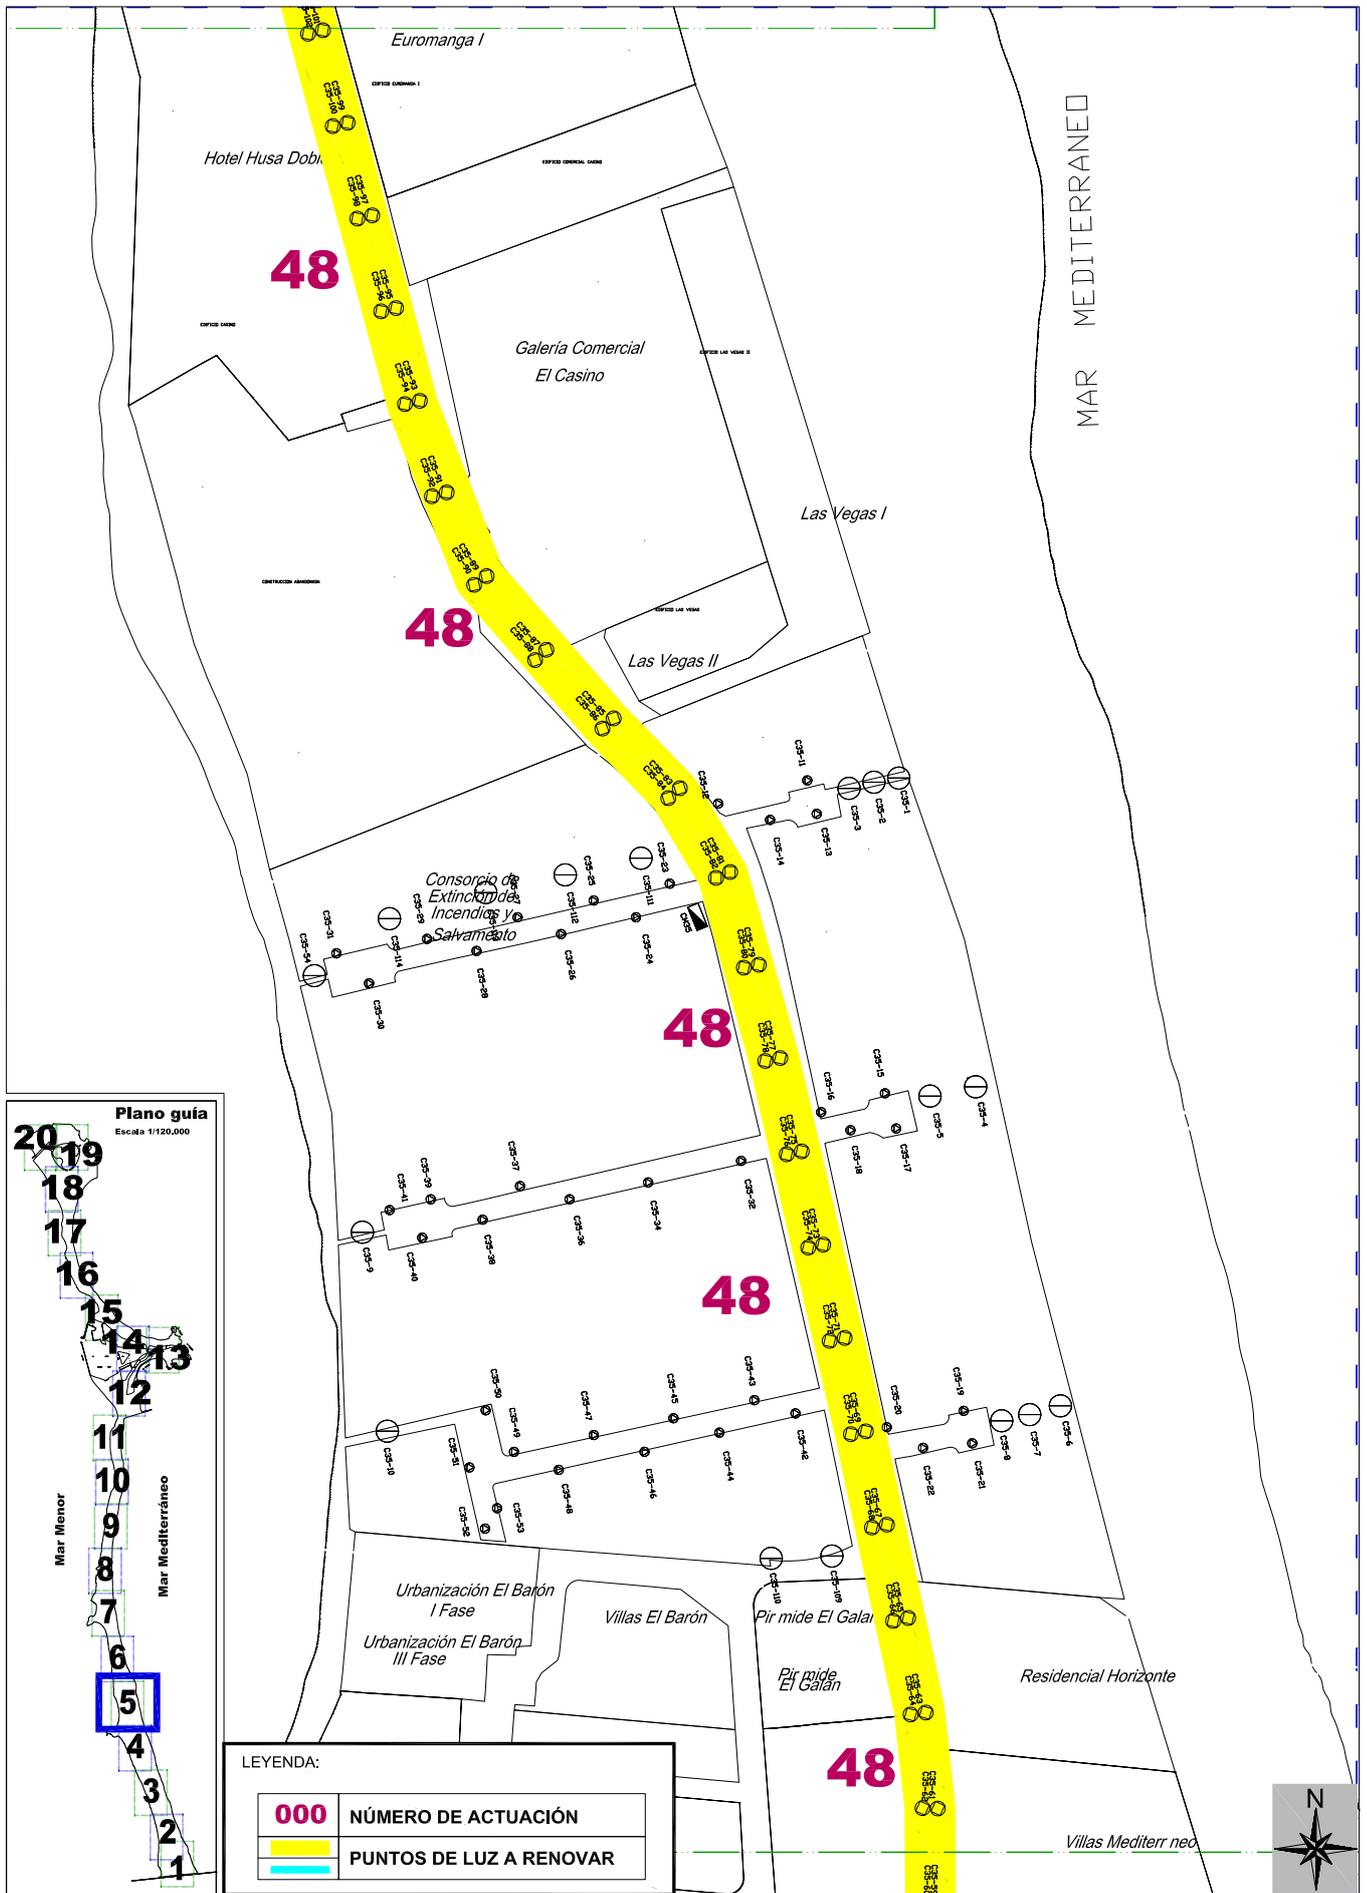

INGENIERO TÉCNICO MUNICIPAL:



 ANTONIO SÁNCHEZ ROMERO

CONTRATO MIXTO DE REDACCIÓN DE PROYECTO Y EJECUCIÓN DE LAS OBRAS DE MEJORA DE LA INSTALACIÓN DE ALUMBRADO PÚBLICO DEL T.M. DE SAN JAVIER
 LOTE 1: LA MANGA DEL MAR MENOR

ESCALA:
1/3.000
 FECHA:
MAYO 2017

NOMBRE DEL PLANO:
PLANTA GENERAL

Nº DE PLANO:
LM-1
 HOJA:
5 de 20

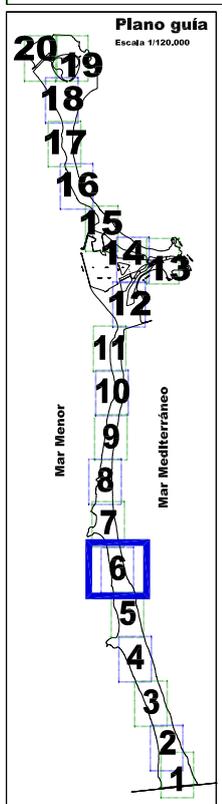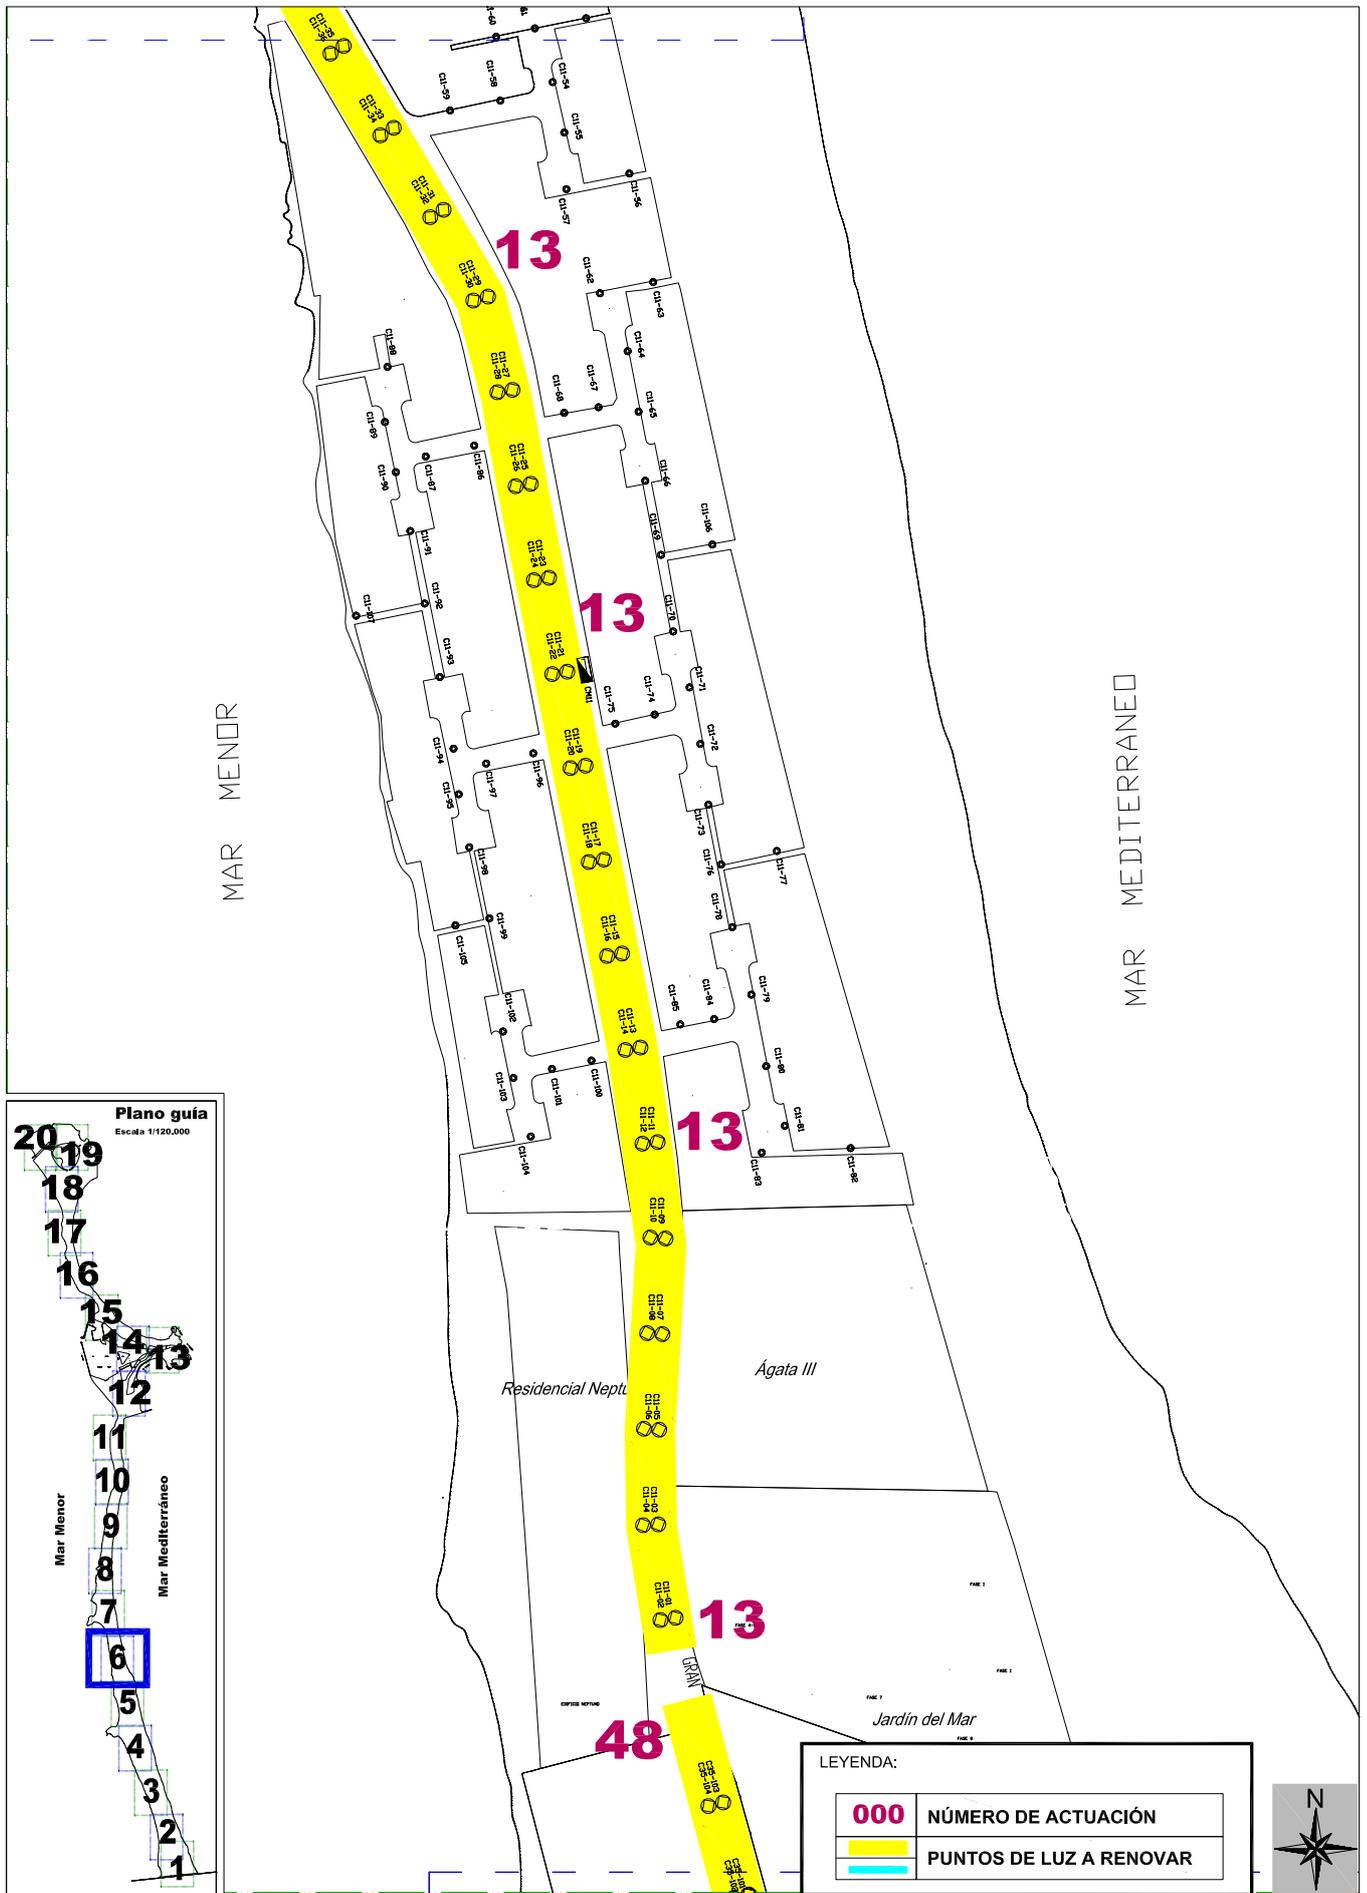

LEYENDA:

000	NÚMERO DE ACTUACIÓN
[Yellow line]	PUNTOS DE LUZ A RENOVAR



INGENIERO TÉCNICO MUNICIPAL:



 ANTONIO SÁNCHEZ ROMERO

CONTRATO MIXTO DE REDACCIÓN DE PROYECTO Y EJECUCIÓN DE LAS OBRAS DE MEJORA DE LA INSTALACIÓN DE ALUMBRADO PÚBLICO DEL T.M. DE SAN JAVIER
 LOTE 1: LA MANGA DEL MAR MENOR

ESCALA:
1/3.000
 FECHA:
MAYO 2017

NOMBRE DEL PLANO:
PLANTA GENERAL

Nº DE PLANO:
LM-1
 HOJA:
6 de 20

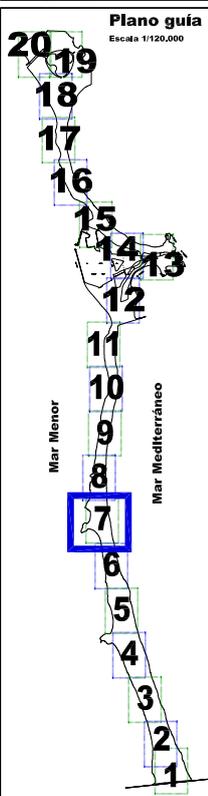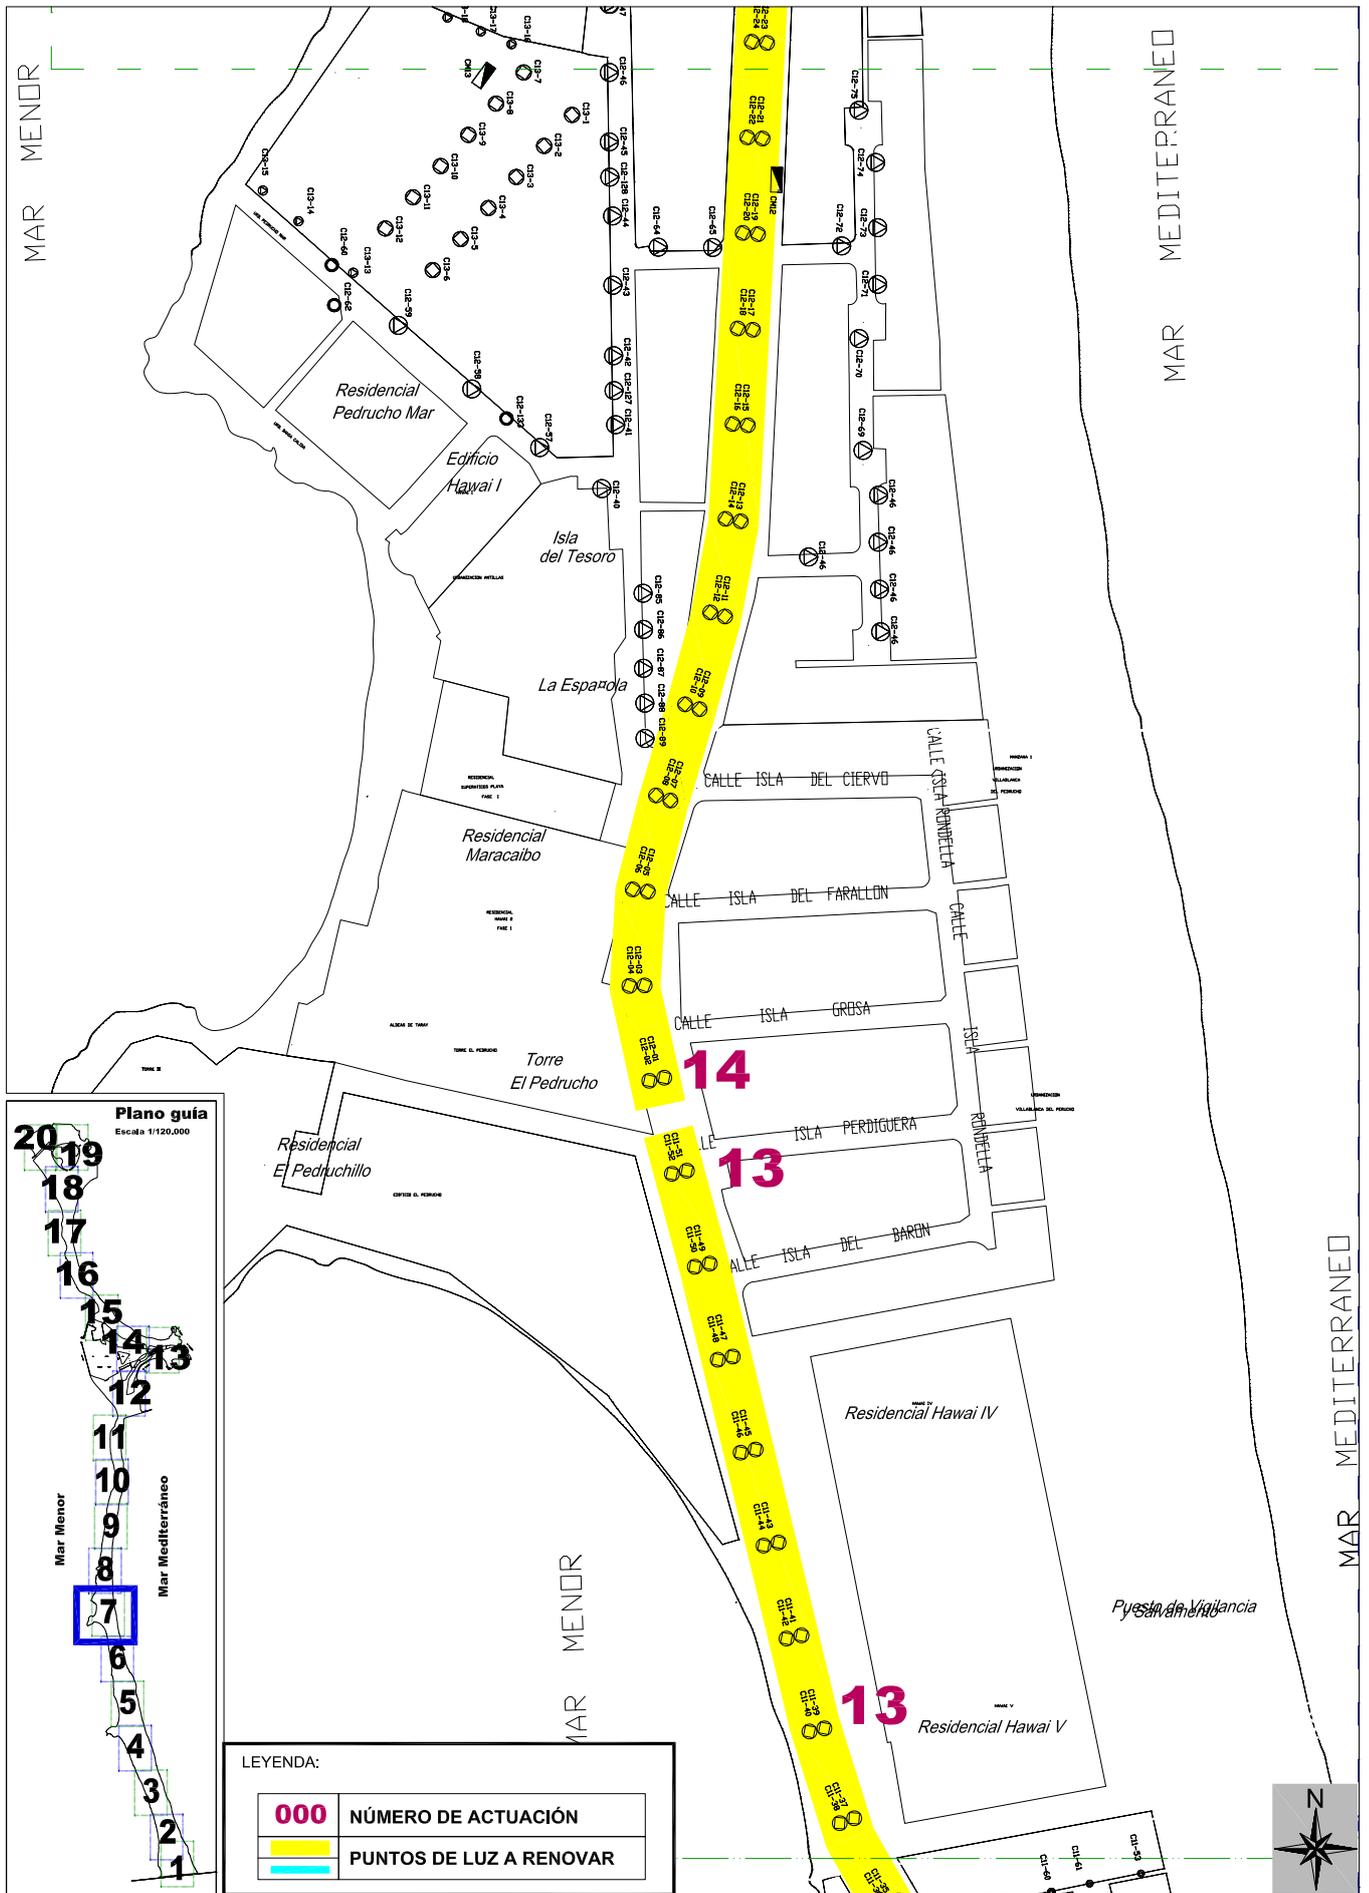

LEYENDA:

000	NÚMERO DE ACTUACIÓN
[Yellow line]	PUNTOS DE LUZ A RENOVAR



INGENIERO TÉCNICO MUNICIPAL:



 ANTONIO SÁNCHEZ ROMERO

CONTRATO MIXTO DE REDACCIÓN DE PROYECTO Y EJECUCIÓN DE LAS OBRAS DE MEJORA DE LA INSTALACIÓN DE ALUMBRADO PÚBLICO DEL T.M. DE SAN JAVIER
 LOTE 1: LA MANGA DEL MAR MENOR

ESCALA:
 1/3.000
 FECHA:
 MAYO 2017

NOMBRE DEL PLANO:
 PLANTA GENERAL

Nº DE PLANO:
 LM-1
 HOJA:
 7 de 20

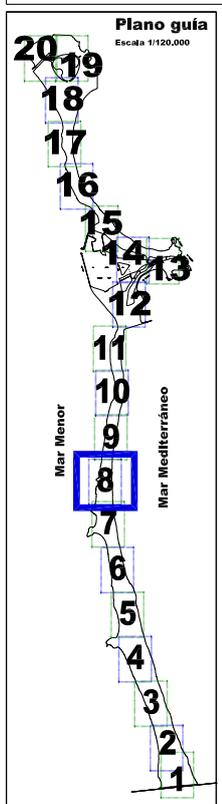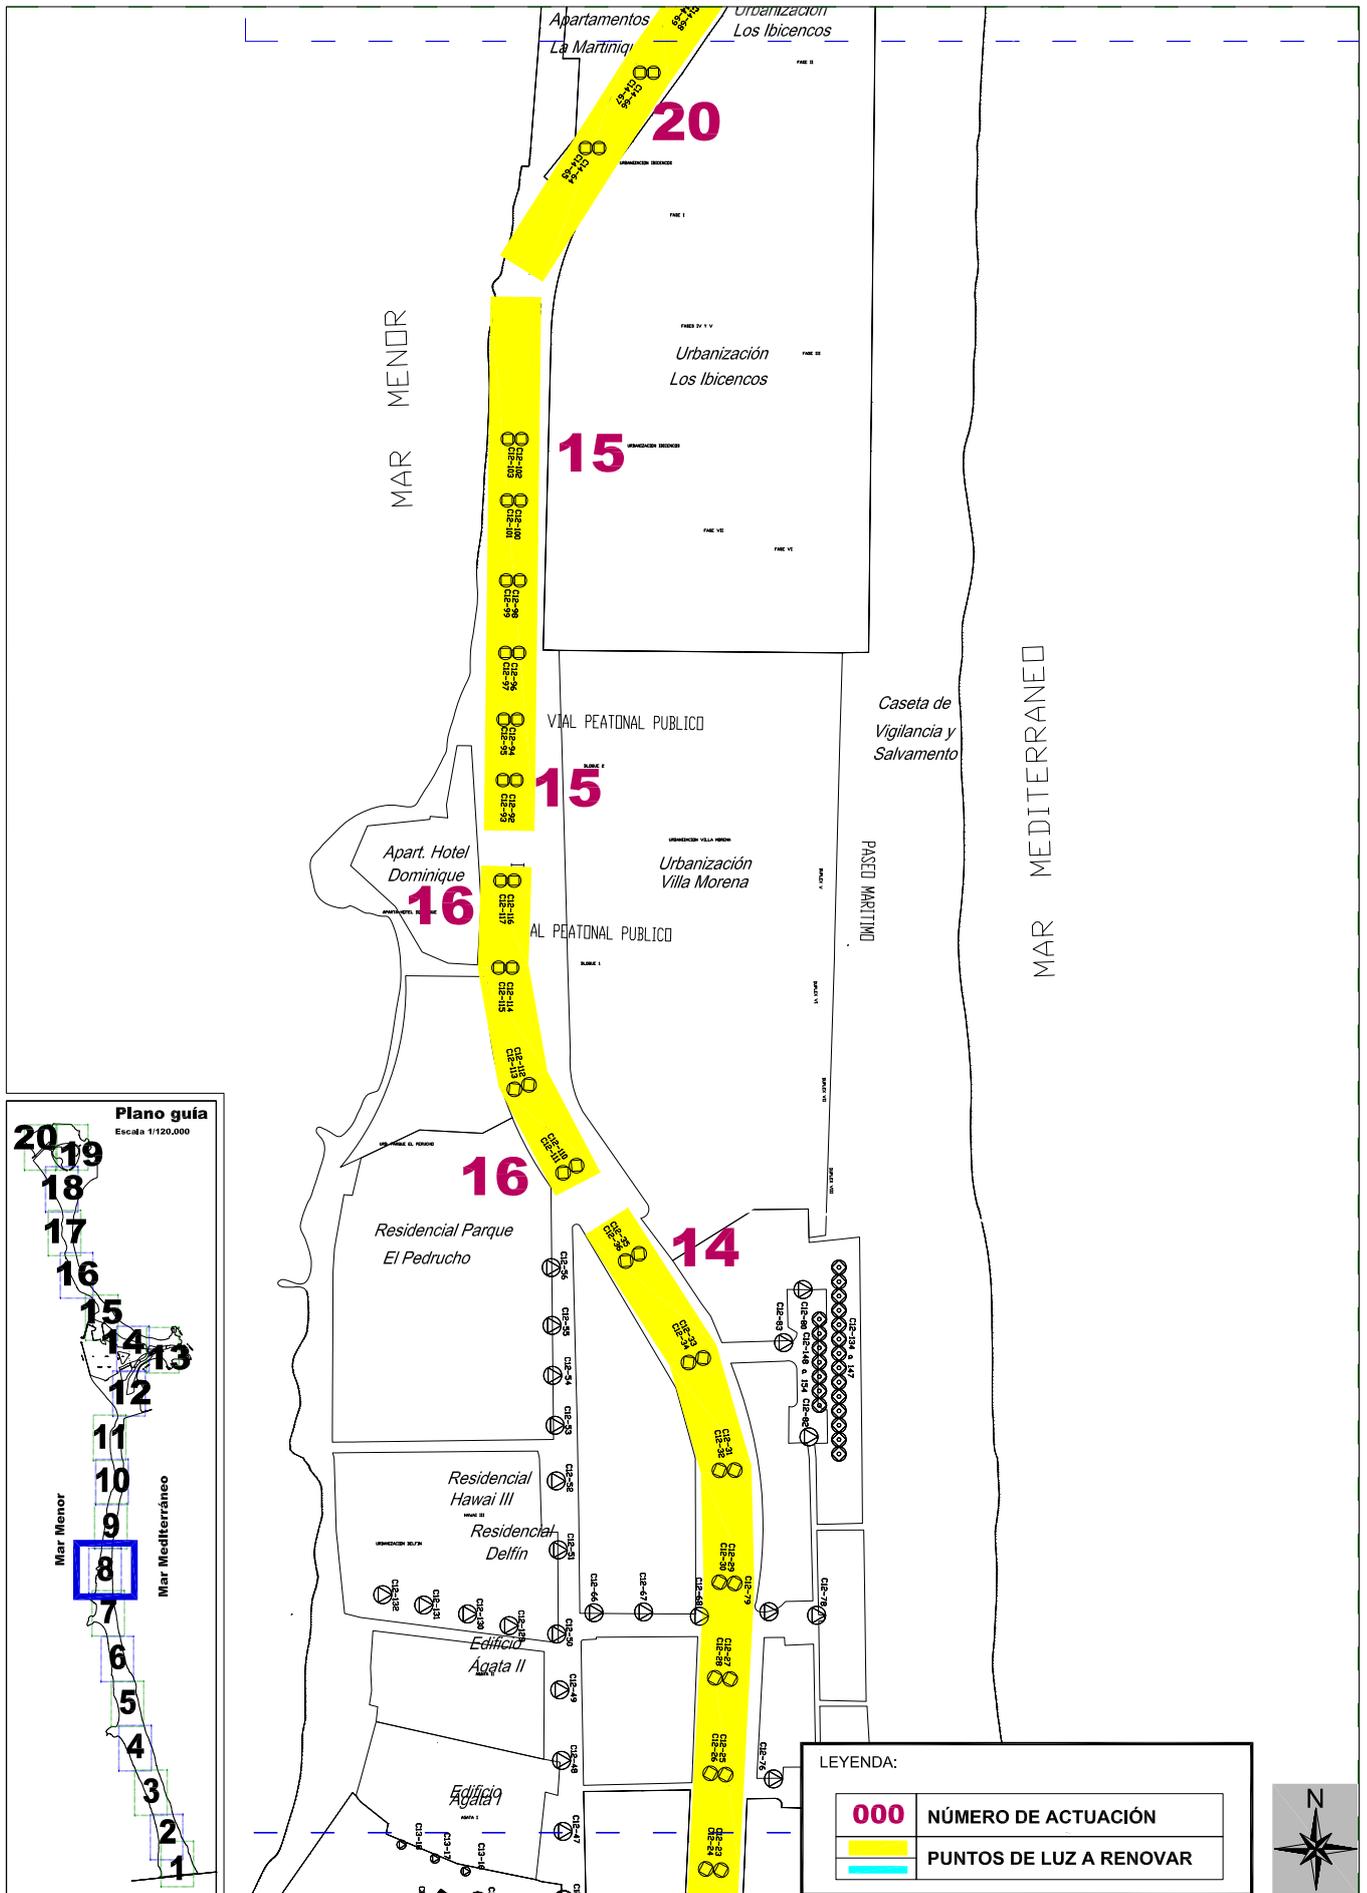

LEYENDA:

000	NÚMERO DE ACTUACIÓN
[Yellow line]	PUNTOS DE LUZ A RENOVAR



AYUNTAMIENTO
DE
SAN JAVIER

INGENIERO TÉCNICO MUNICIPAL:



ANTONIO SÁNCHEZ ROMERO

CONTRATO MIXTO DE REDACCIÓN DE PROYECTO Y EJECUCIÓN DE LAS OBRAS DE MEJORA DE LA INSTALACIÓN DE ALUMBRADO PÚBLICO DEL T.M. DE SAN JAVIER
LOTE 1: LA MANGA DEL MAR MENOR

ESCALA:
1/3.000
FECHA:
MAYO 2017

NOMBRE DEL PLANO:
PLANTA GENERAL

Nº DE PLANO:
LM-1
HOJA:
8 de 20

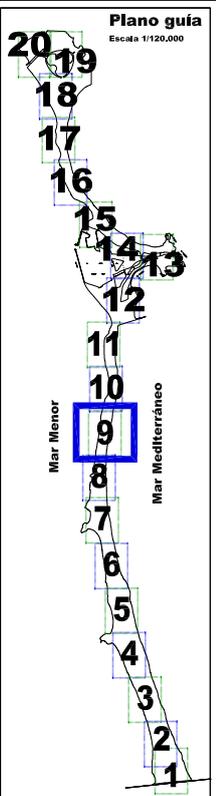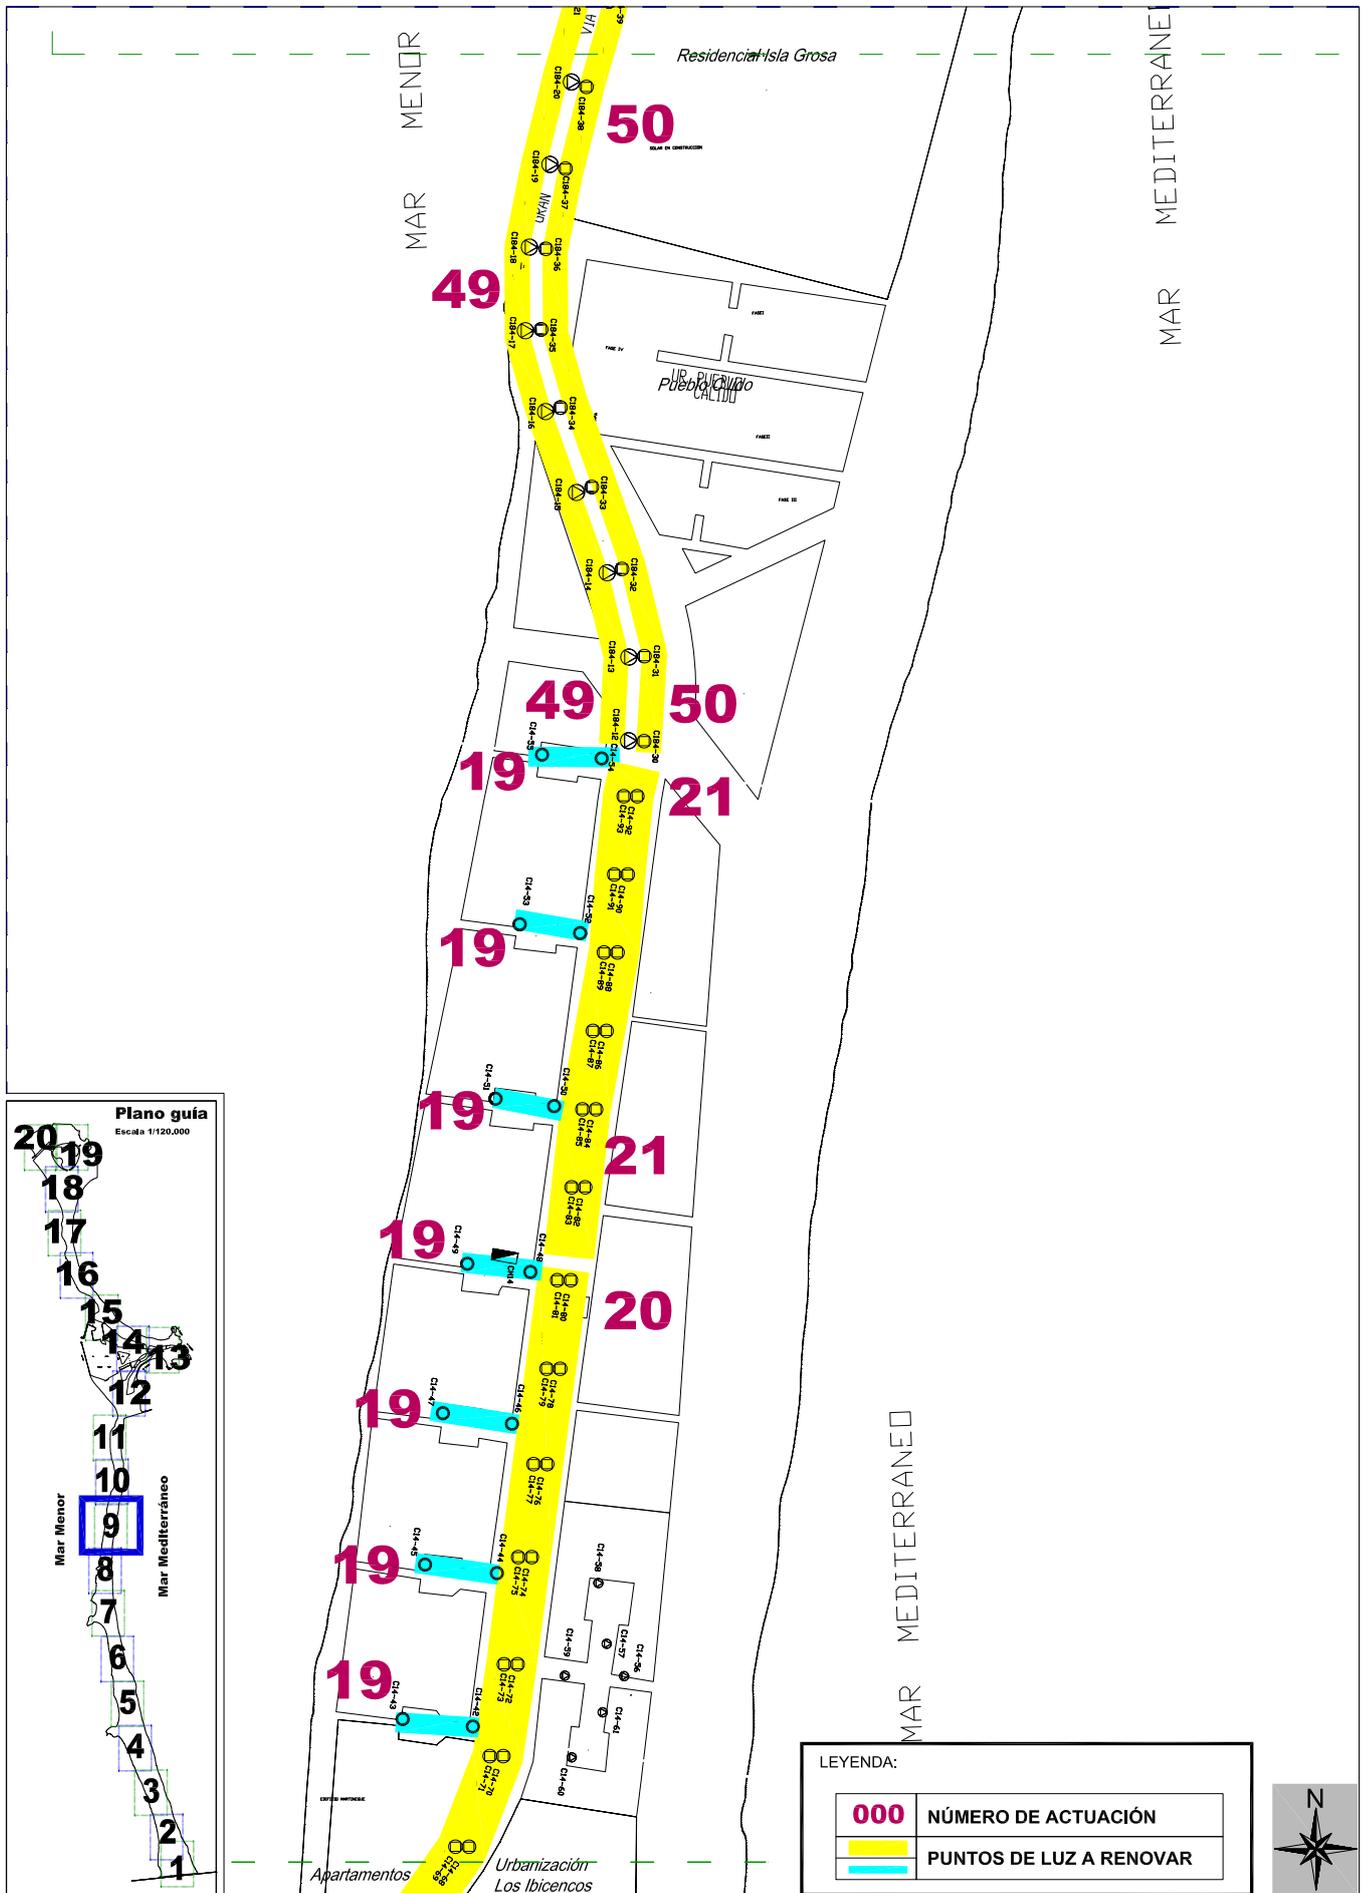

LEYENDA:

000	NÚMERO DE ACTUACIÓN
	PUNTOS DE LUZ A RENOVAR



INGENIERO TÉCNICO MUNICIPAL:



 ANTONIO SÁNCHEZ ROMERO

CONTRATO MIXTO DE REDACCIÓN DE PROYECTO Y EJECUCIÓN DE LAS OBRAS DE MEJORA DE LA INSTALACIÓN DE ALUMBRADO PÚBLICO DEL T.M. DE SAN JAVIER
 LOTE 1: LA MANGA DEL MAR MENOR

ESCALA:
 1/3.000
 FECHA:
 MAYO 2017

NOMBRE DEL PLANO:
 PLANTA GENERAL

Nº DE PLANO:
 LM-1
 HOJA:
 9 de 20

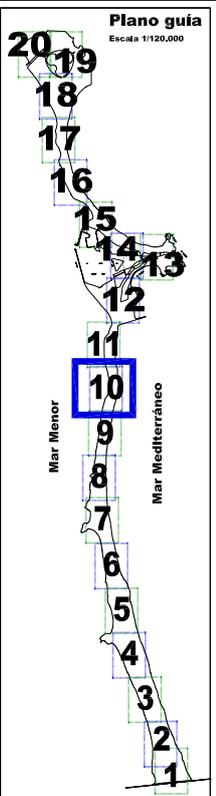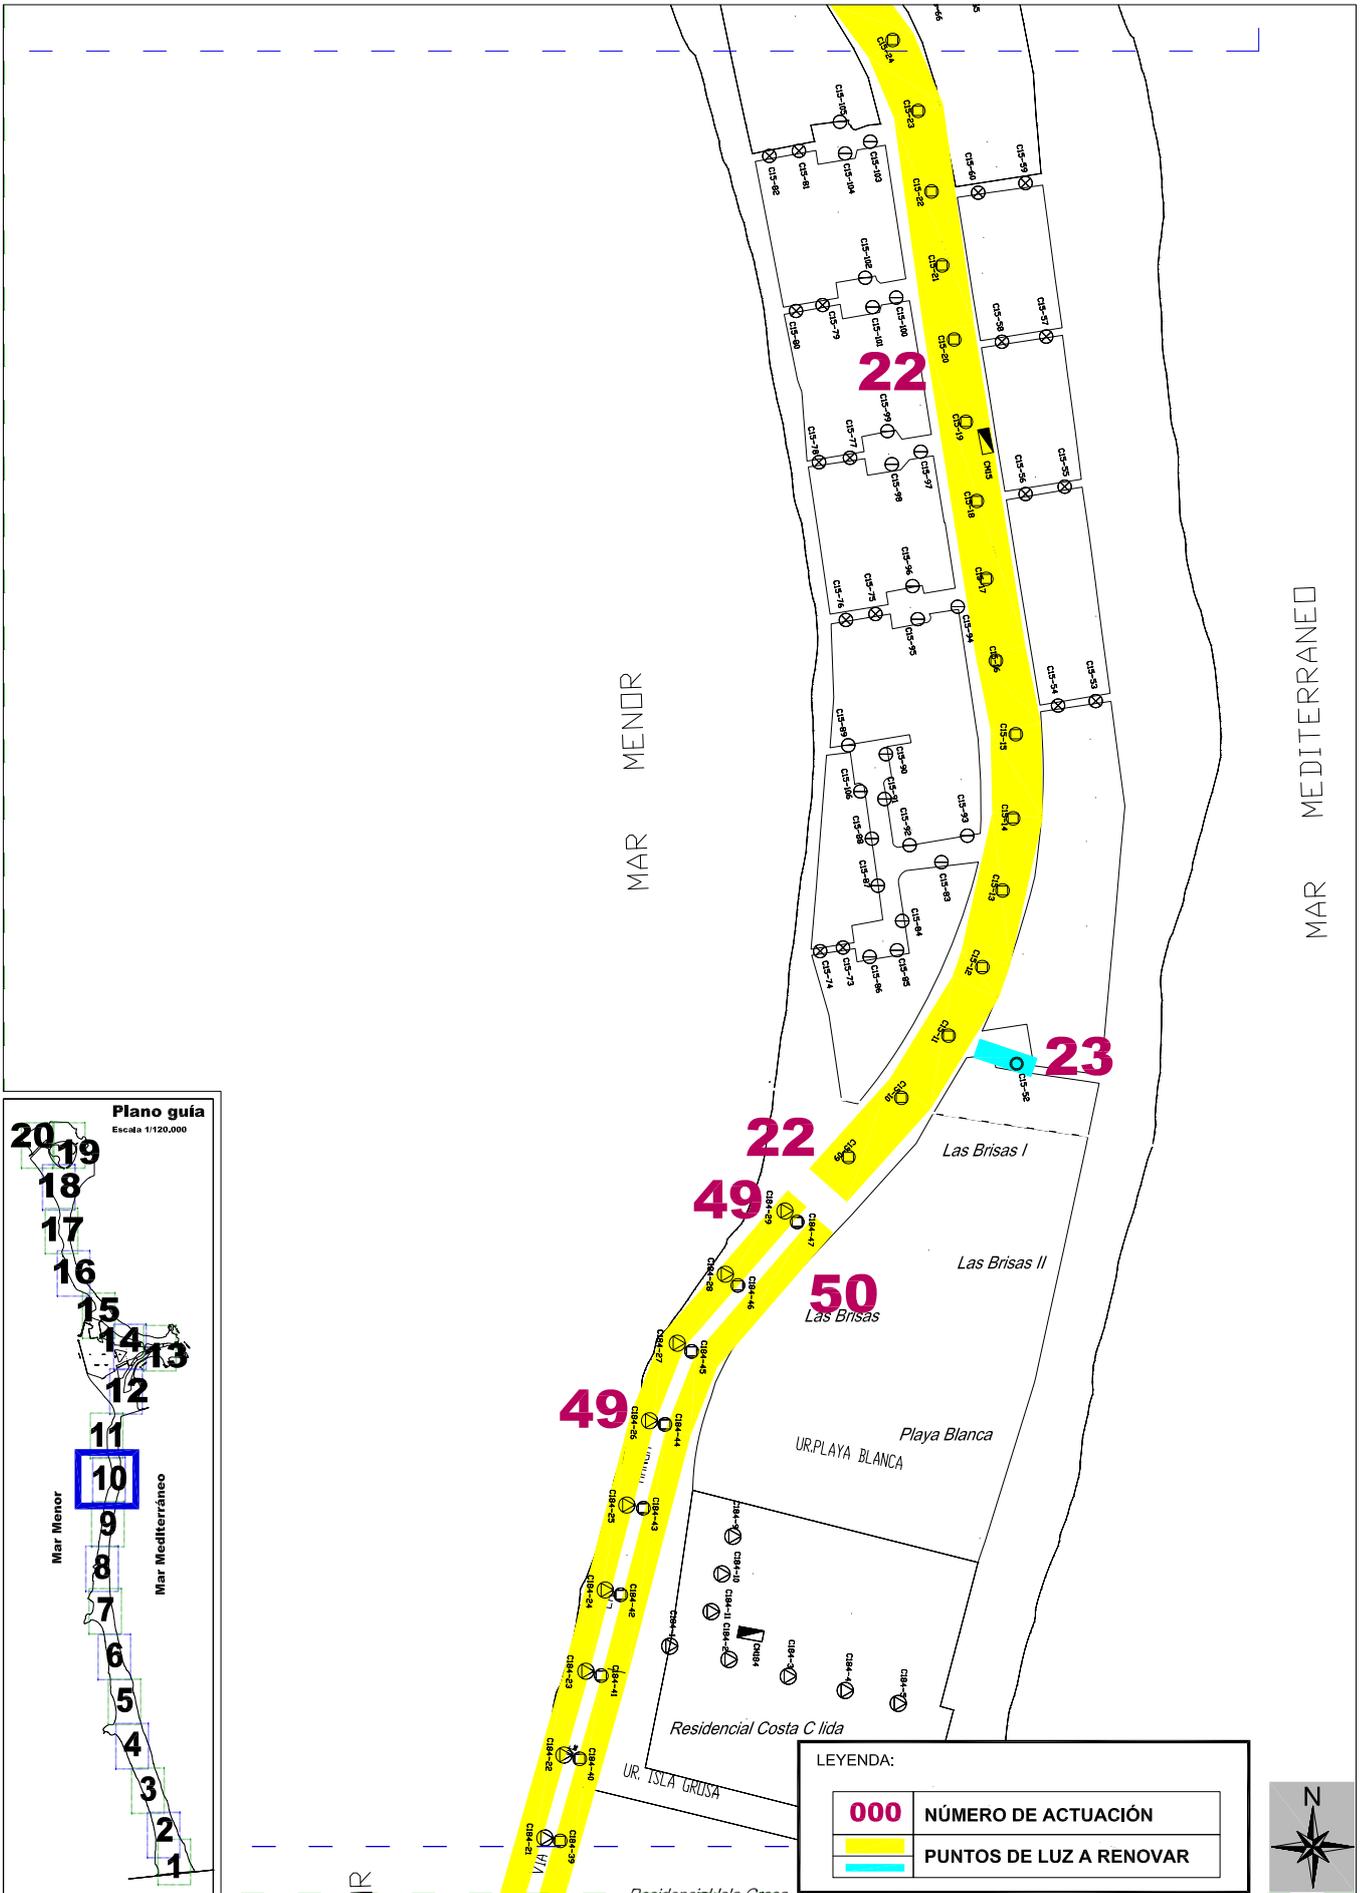

LEYENDA:

000	NÚMERO DE ACTUACIÓN
	PUNTOS DE LUZ A RENOVAR



INGENIERO TÉCNICO MUNICIPAL:



 ANTONIO SÁNCHEZ ROMERO

CONTRATO MIXTO DE REDACCIÓN DE PROYECTO Y EJECUCIÓN DE LAS OBRAS DE MEJORA DE LA INSTALACIÓN DE ALUMBRADO PÚBLICO DEL T.M. DE SAN JAVIER
 LOTE 1: LA MANGA DEL MAR MENOR

ESCALA:
1/3.000
 FECHA:
MAYO 2017

NOMBRE DEL PLANO:
PLANTA GENERAL

Nº DE PLANO:
LM-1
 HOJA:
10 de 20

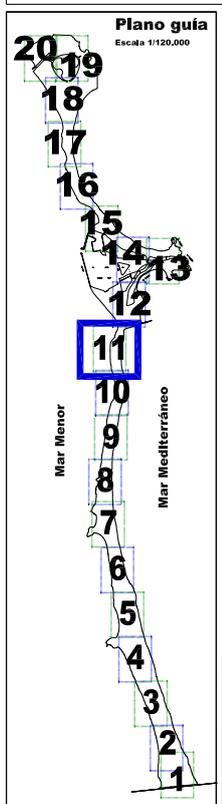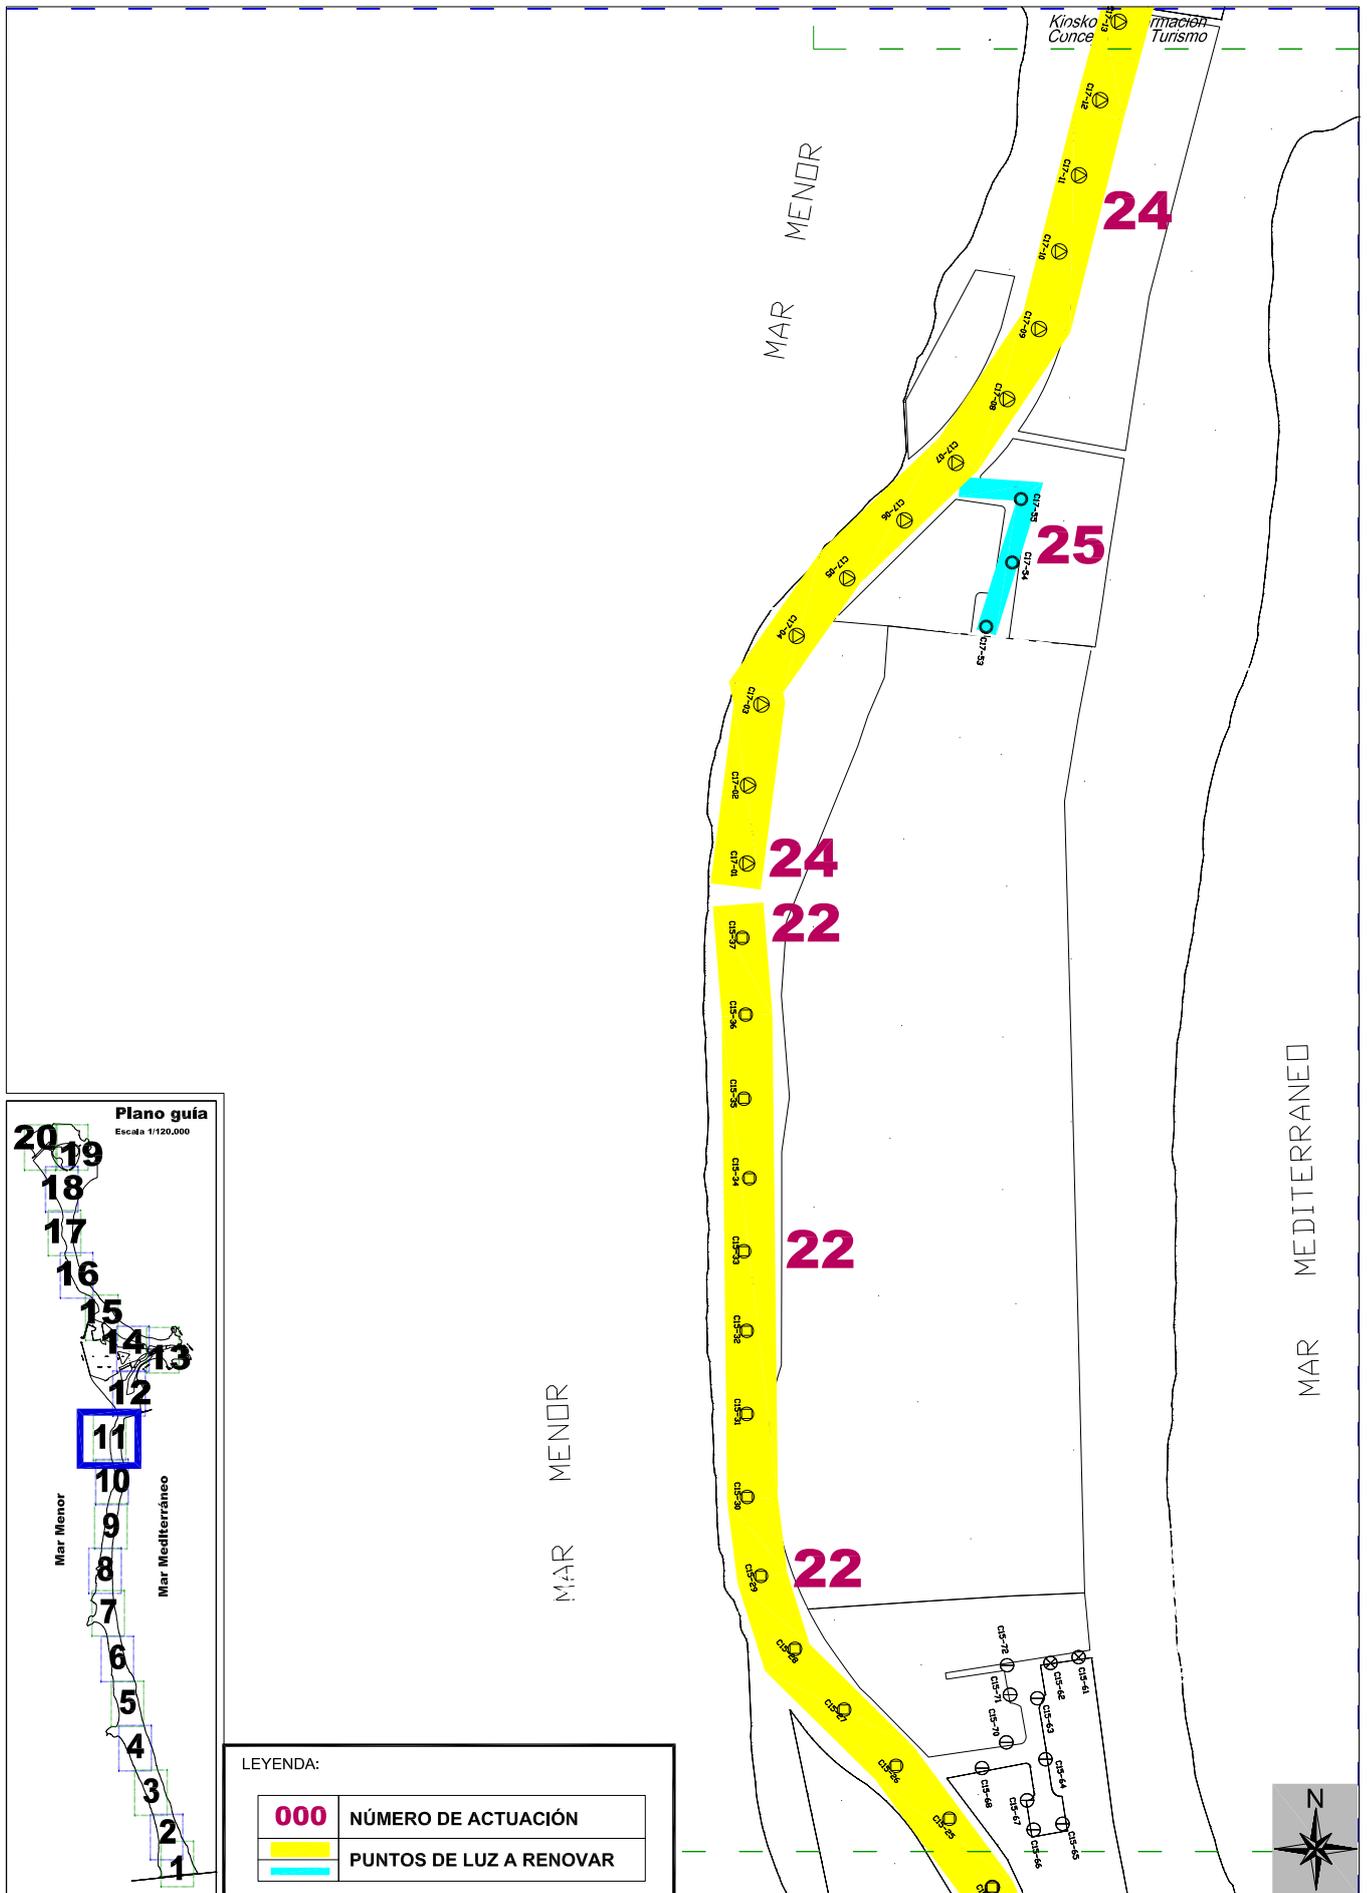

LEYENDA:

000	NÚMERO DE ACTUACIÓN
	PUNTOS DE LUZ A RENOVAR



INGENIERO TÉCNICO MUNICIPAL:



ANTONIO SÁNCHEZ ROMERO

CONTRATO MIXTO DE REDACCIÓN DE PROYECTO Y EJECUCIÓN DE LAS OBRAS DE MEJORA DE LA INSTALACIÓN DE ALUMBRADO PÚBLICO DEL T.M. DE SAN JAVIER
LOTE 1: LA MANGA DEL MAR MENOR

ESCALA:
1/3.000
FECHA:
MAYO 2017

NOMBRE DEL PLANO:
PLANTA GENERAL

Nº DE PLANO:
LM-1
HOJA:
11 de 20

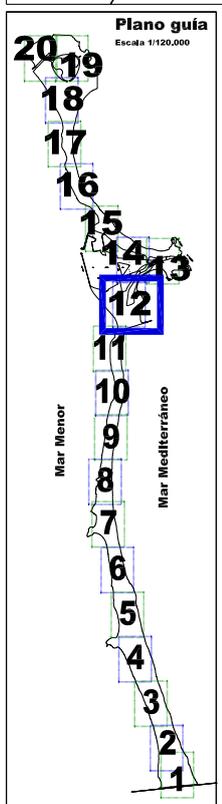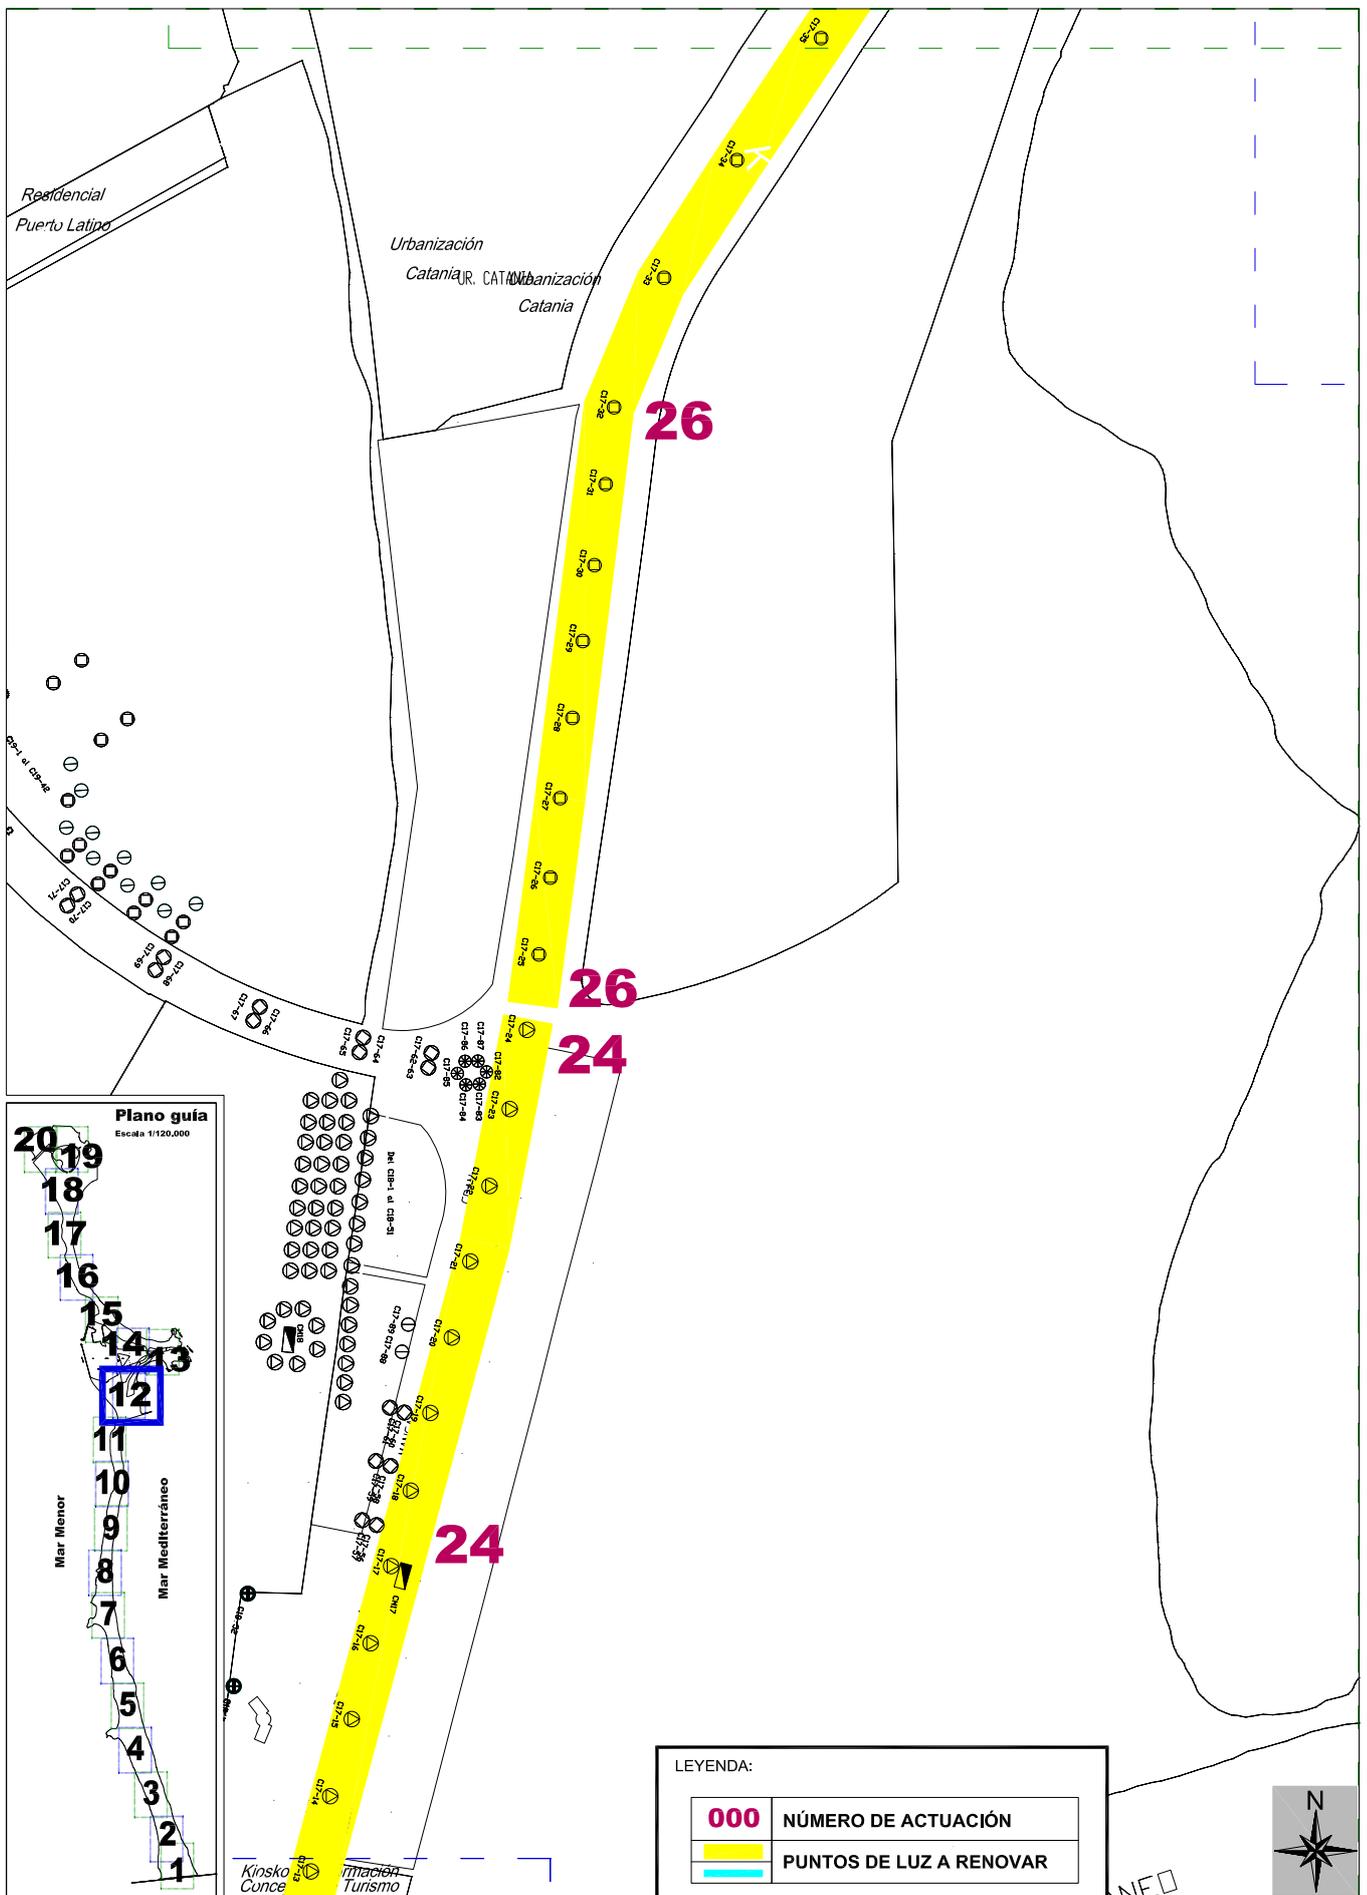

LEYENDA:

000	NÚMERO DE ACTUACIÓN
	PUNTOS DE LUZ A RENOVAR



INGENIERO TÉCNICO MUNICIPAL:



 ANTONIO SÁNCHEZ ROMERO

CONTRATO MIXTO DE REDACCIÓN DE PROYECTO Y EJECUCIÓN DE LAS OBRAS DE MEJORA DE LA INSTALACIÓN DE ALUMBRADO PÚBLICO DEL T.M. DE SAN JAVIER
 LOTE 1: LA MANGA DEL MAR MENOR

ESCALA:
1/3.000
 FECHA:
MAYO 2017

NOMBRE DEL PLANO:
PLANTA GENERAL

Nº DE PLANO:
LM-1
 HOJA:
12 de 20

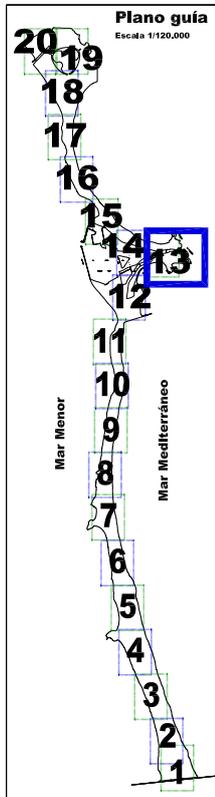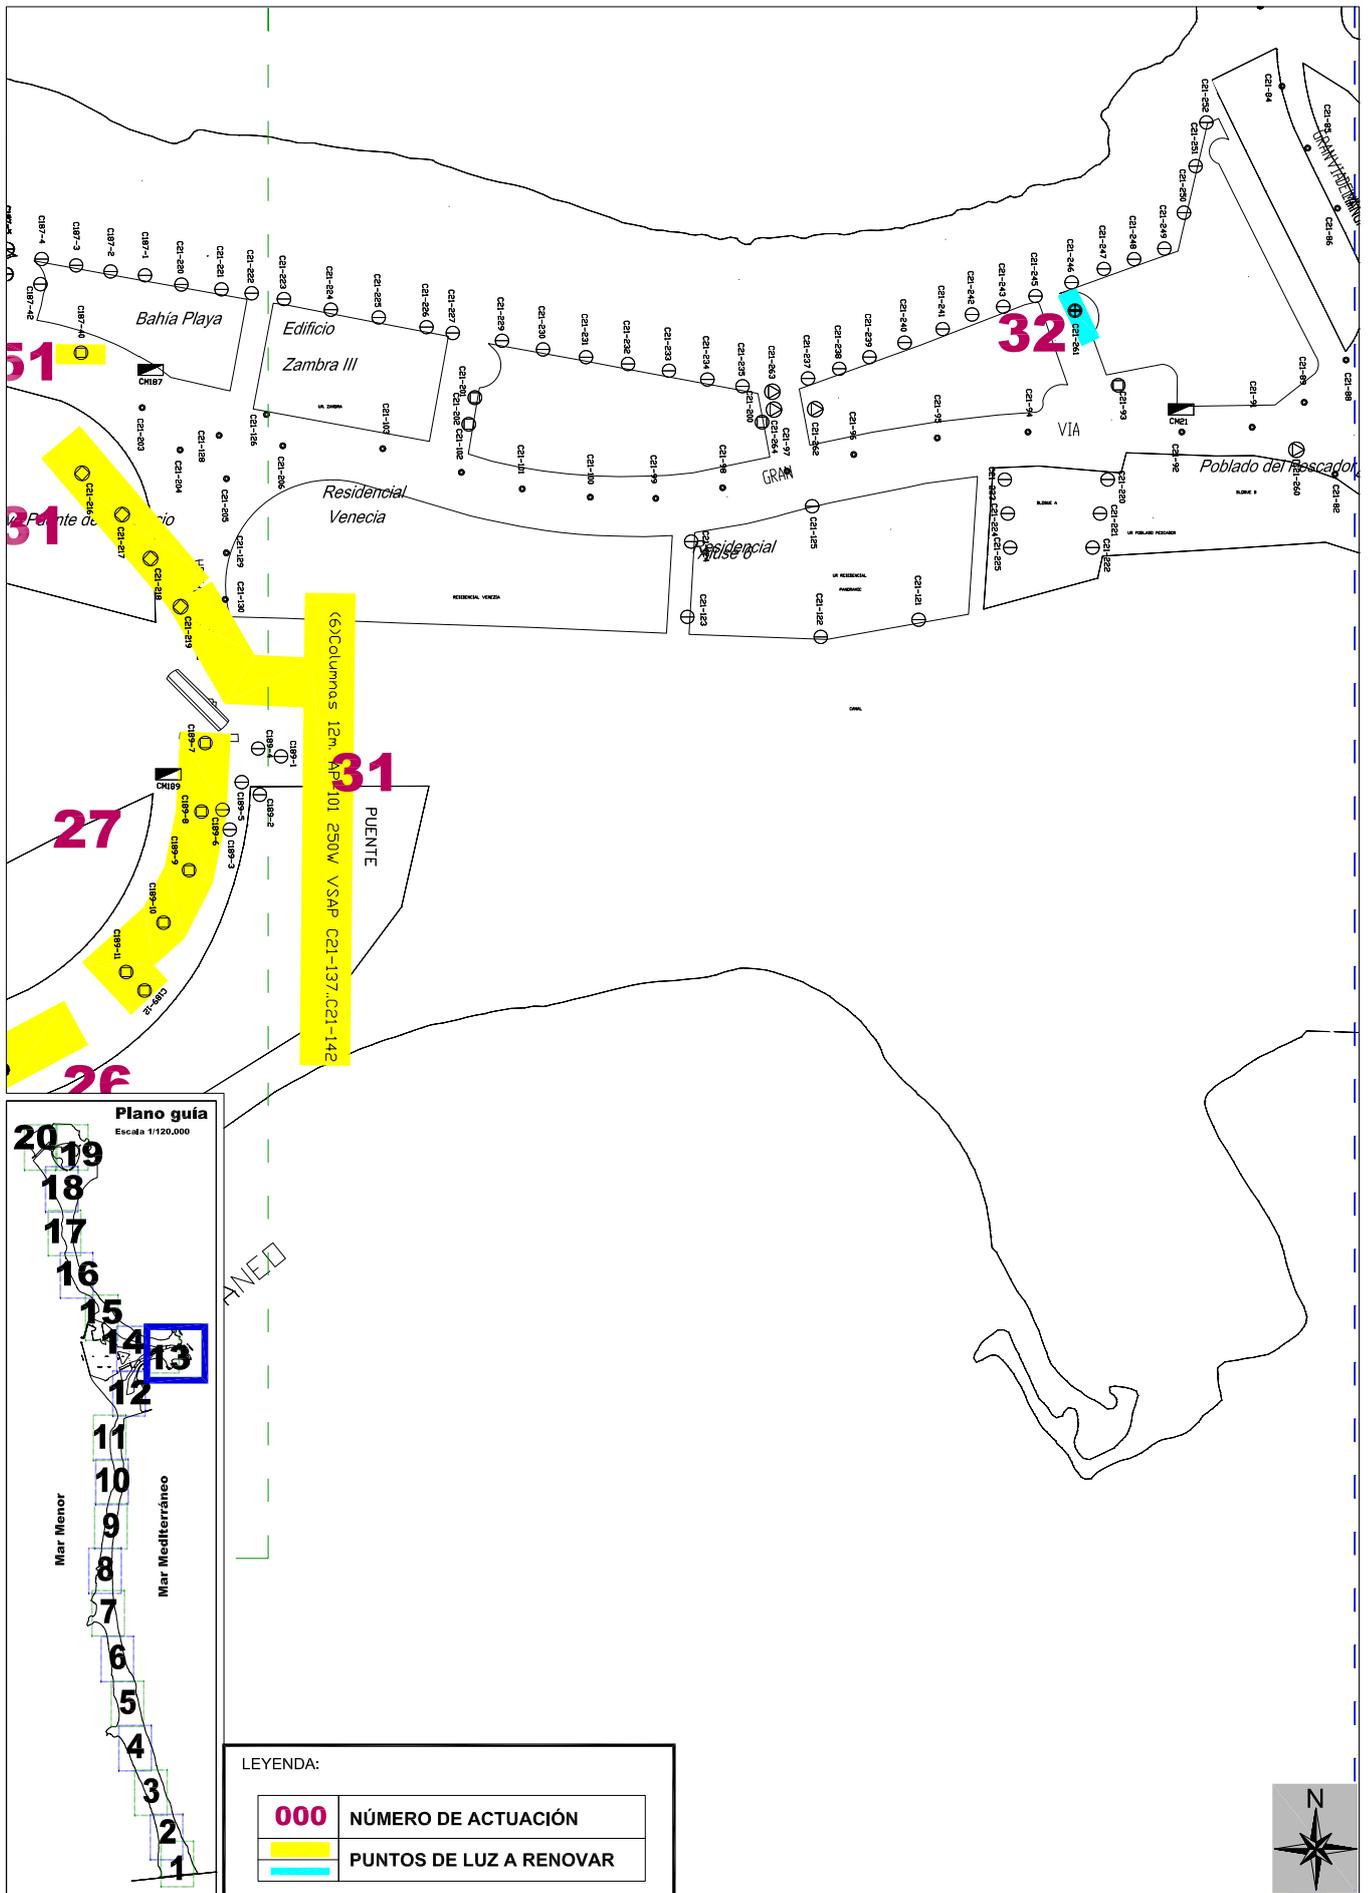

LEYENDA:

000	NÚMERO DE ACTUACIÓN
	PUNTOS DE LUZ A RENOVAR



INGENIERO TÉCNICO MUNICIPAL:



 ANTONIO SÁNCHEZ ROMERO

CONTRATO MIXTO DE REDACCIÓN DE PROYECTO Y EJECUCIÓN DE LAS OBRAS DE MEJORA DE LA INSTALACIÓN DE ALUMBRADO PÚBLICO DEL T.M. DE SAN JAVIER
 LOTE 1: LA MANGA DEL MAR MENOR

ESCALA:
 1/3.000
 FECHA:
 MAYO 2017

NOMBRE DEL PLANO:
 PLANTA GENERAL

Nº DE PLANO:
 LM-1
 HOJA:
 13 de 20

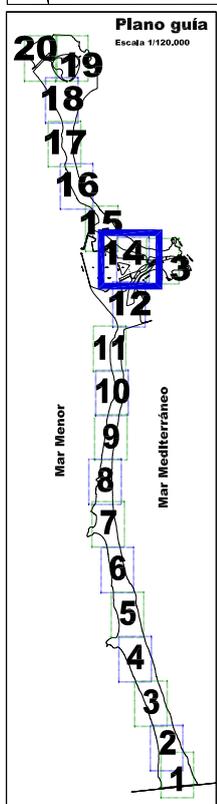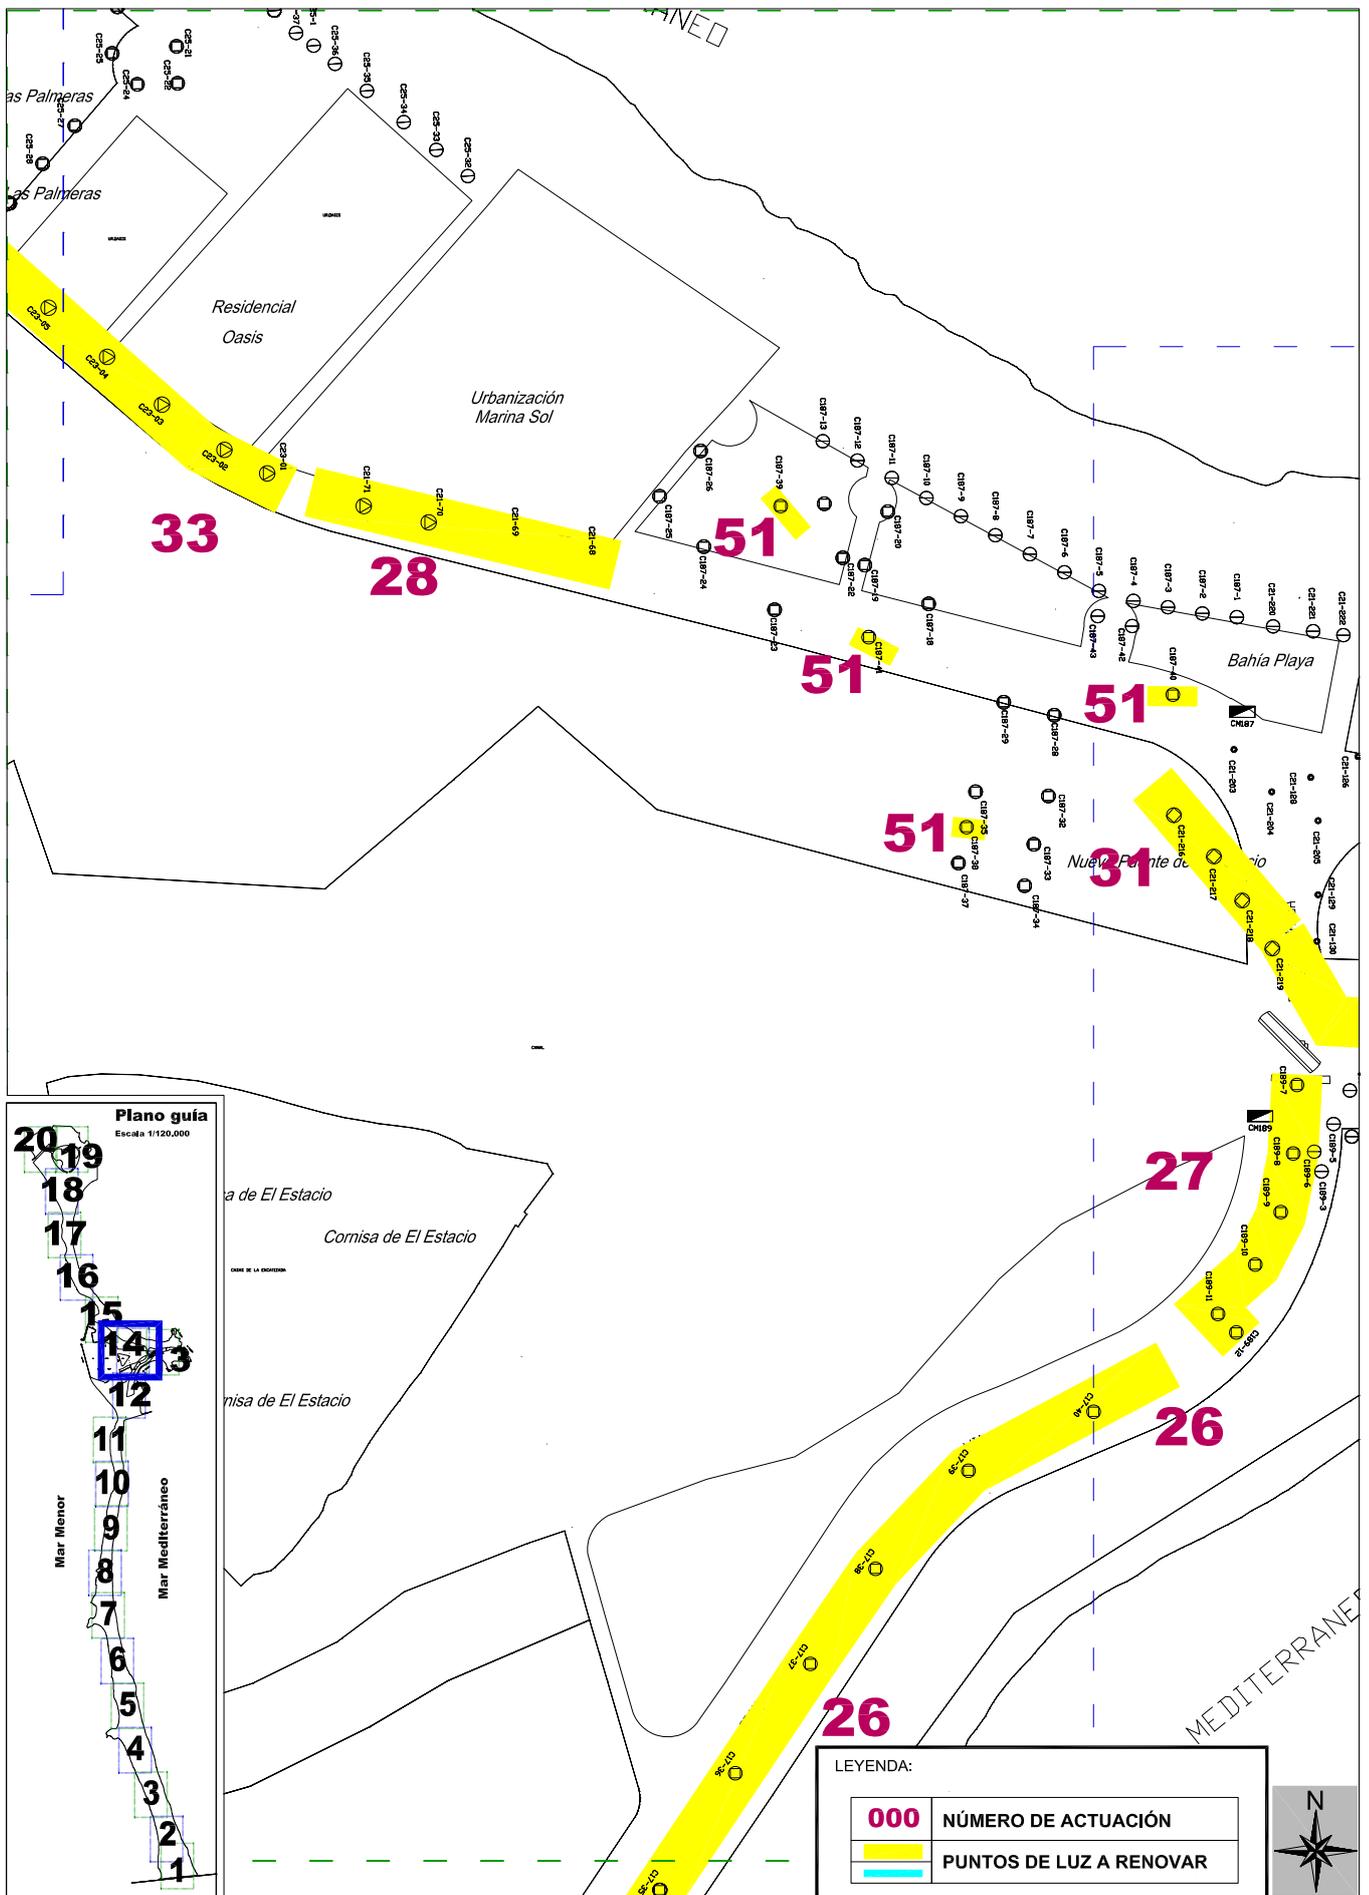

INGENIERO TÉCNICO MUNICIPAL:



 ANTONIO SÁNCHEZ ROMERO

CONTRATO MIXTO DE REDACCIÓN DE PROYECTO Y EJECUCIÓN DE LAS OBRAS DE MEJORA DE LA INSTALACIÓN DE ALUMBRADO PÚBLICO DEL T.M. DE SAN JAVIER
 LOTE 1: LA MANGA DEL MAR MENOR

ESCALA:
1/3.000
 FECHA:
MAYO 2017

NOMBRE DEL PLANO:
PLANTA GENERAL

Nº DE PLANO:
LM-1
 HOJA:
14 de 20

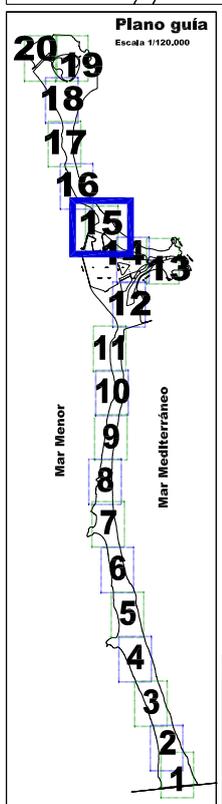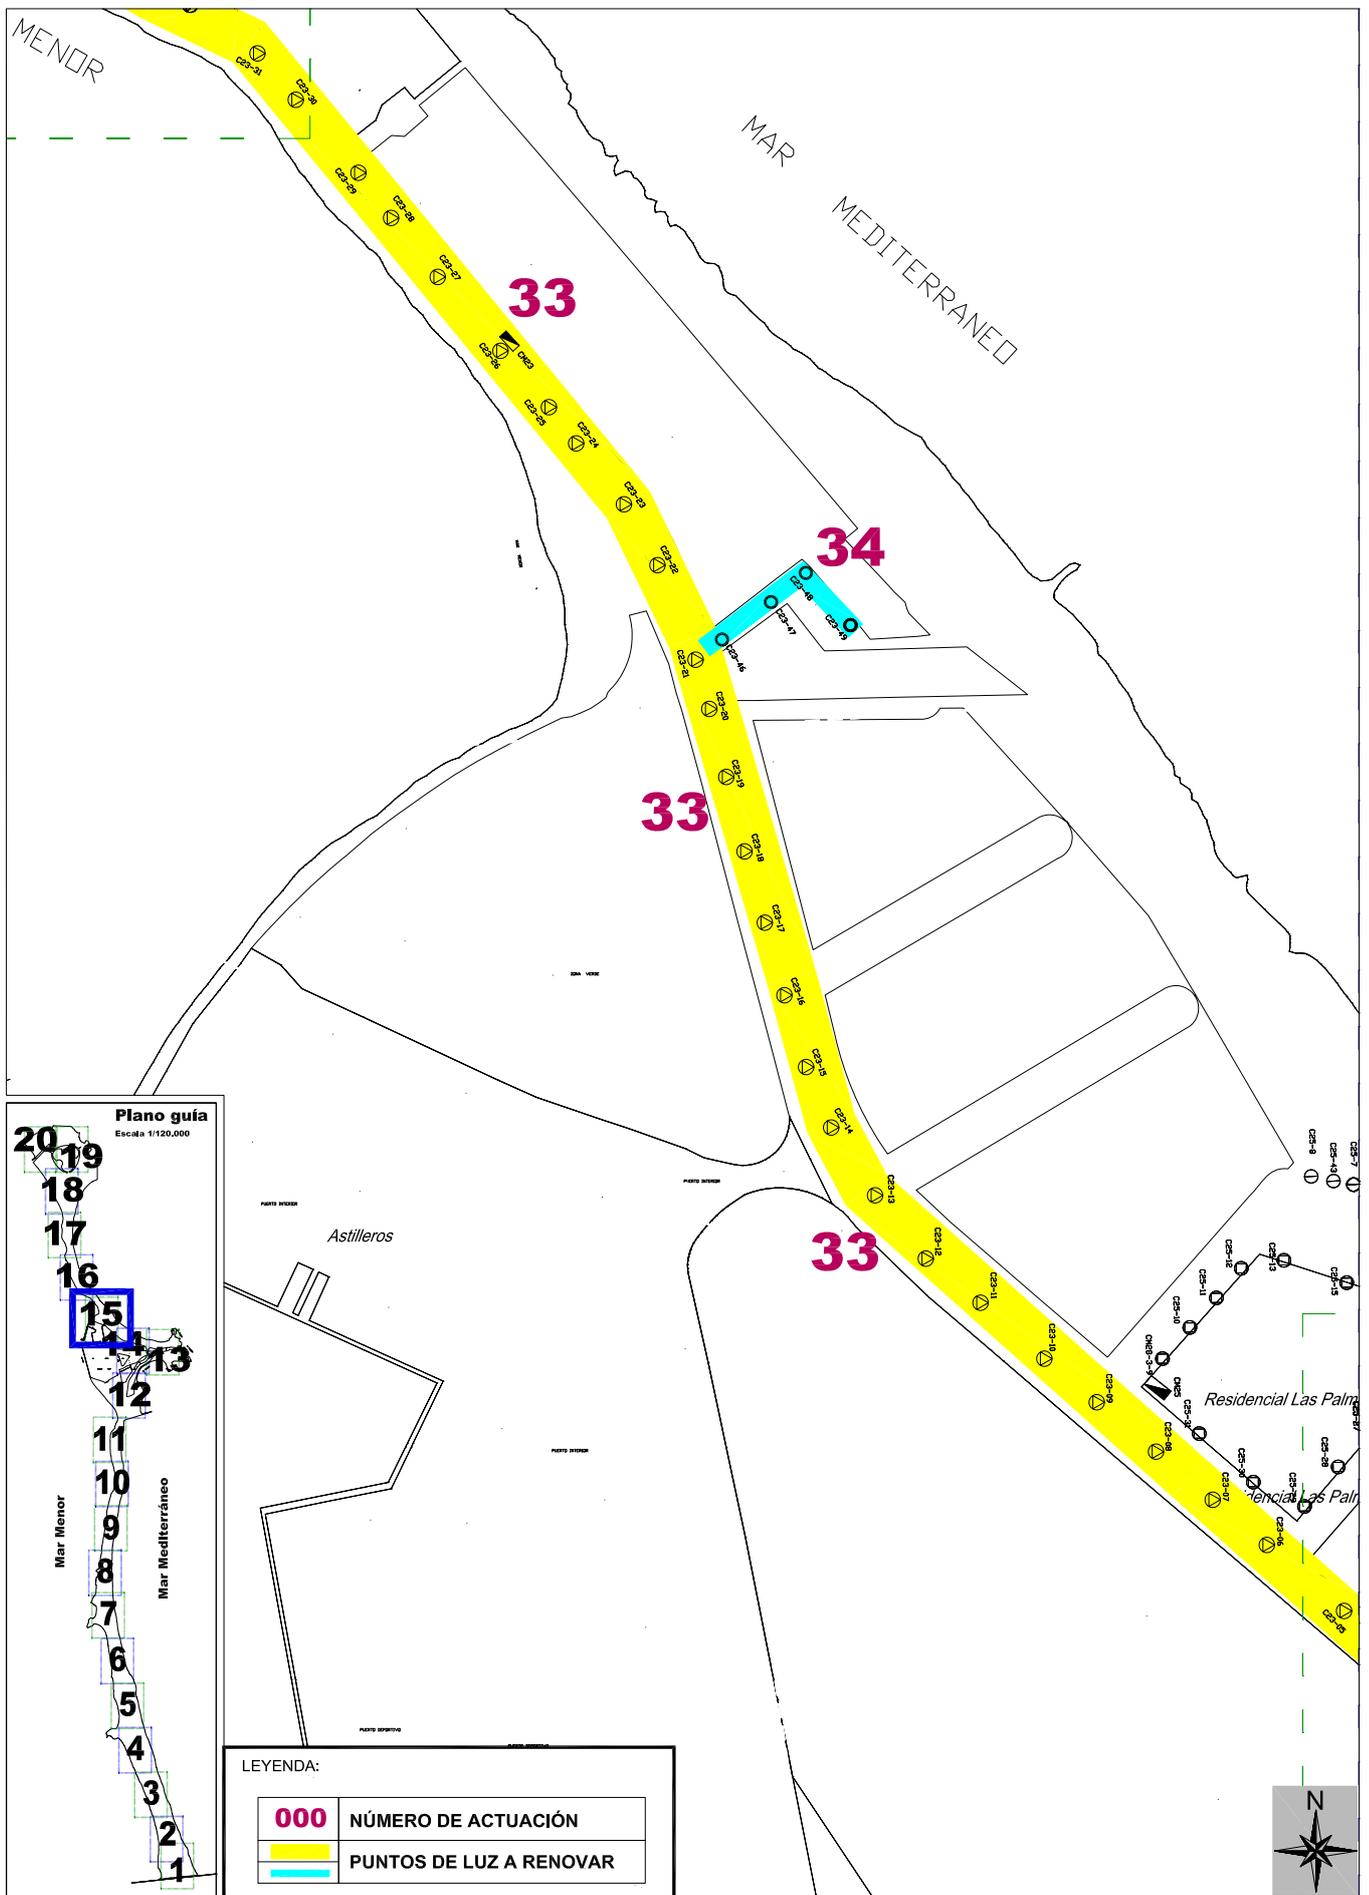

LEYENDA:

000	NÚMERO DE ACTUACIÓN
	PUNTOS DE LUZ A RENOVAR



INGENIERO TÉCNICO MUNICIPAL:



 ANTONIO SÁNCHEZ ROMERO

CONTRATO MIXTO DE REDACCIÓN DE PROYECTO Y EJECUCIÓN DE LAS OBRAS DE MEJORA DE LA INSTALACIÓN DE ALUMBRADO PÚBLICO DEL T.M. DE SAN JAVIER
 LOTE 1: LA MANGA DEL MAR MENOR

ESCALA:
1/3.000
 FECHA:
MAYO 2017

NOMBRE DEL PLANO:
PLANTA GENERAL

Nº DE PLANO:
LM-1
 HOJA:
15 de 20

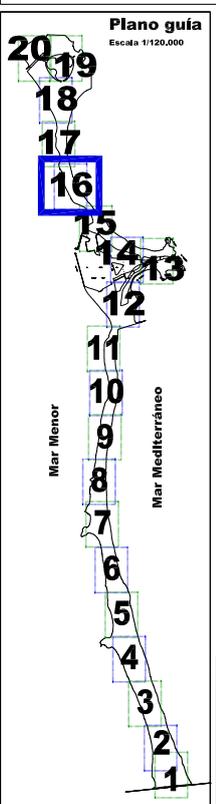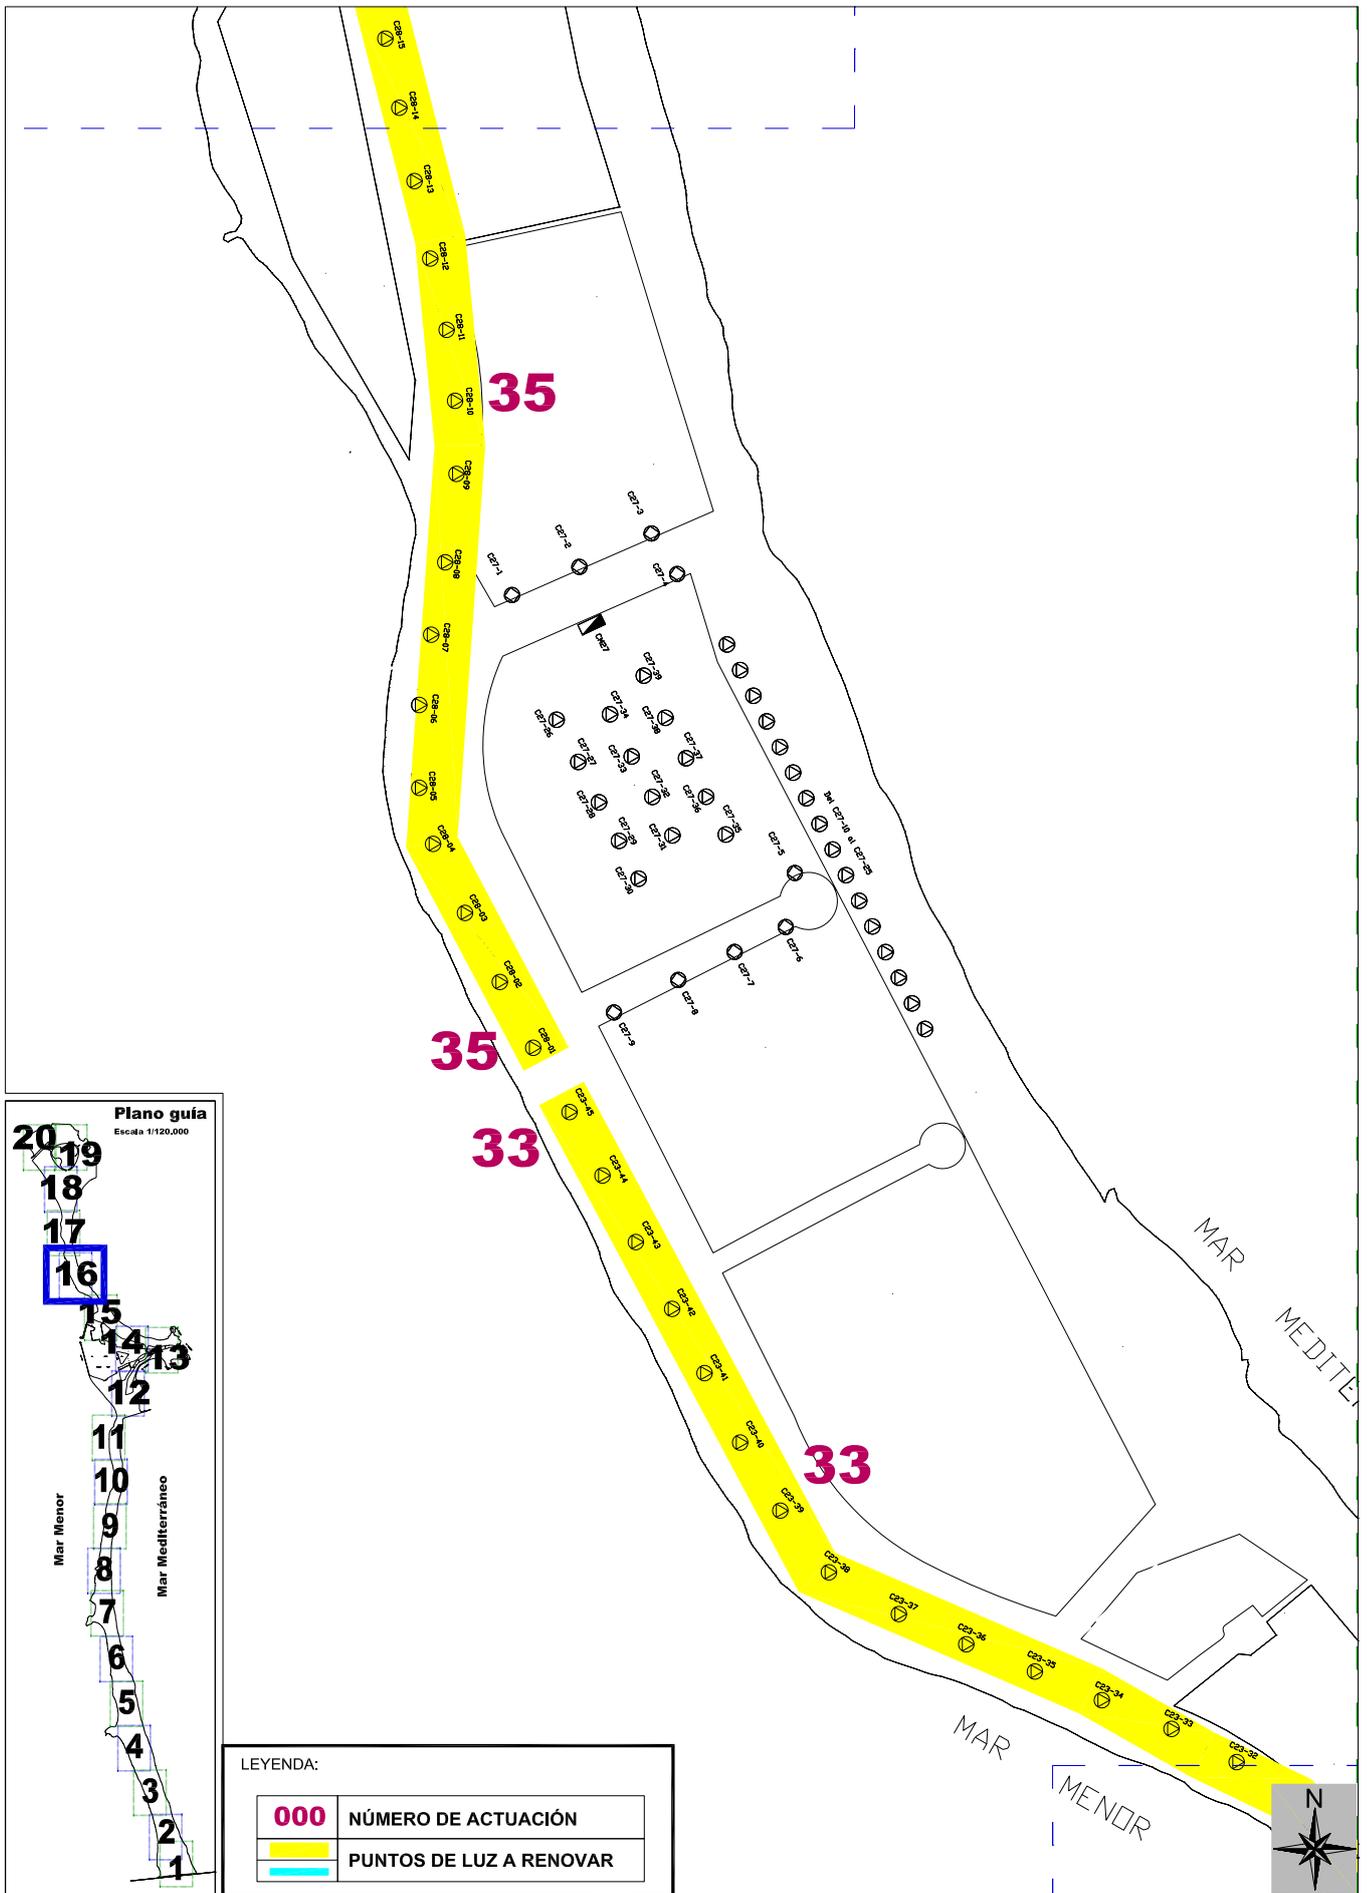

LEYENDA:

000	NÚMERO DE ACTUACIÓN
	PUNTOS DE LUZ A RENOVAR



INGENIERO TÉCNICO MUNICIPAL:



ANTONIO SÁNCHEZ ROMERO

CONTRATO MIXTO DE REDACCIÓN DE PROYECTO Y EJECUCIÓN DE LAS OBRAS DE MEJORA DE LA INSTALACIÓN DE ALUMBRADO PÚBLICO DEL T.M. DE SAN JAVIER
LOTE 1: LA MANGA DEL MAR MENOR

ESCALA:
1/3.000
FECHA:
MAYO 2017

NOMBRE DEL PLANO:
PLANTA GENERAL

Nº DE PLANO:
LM-1
HOJA:
16 de 20

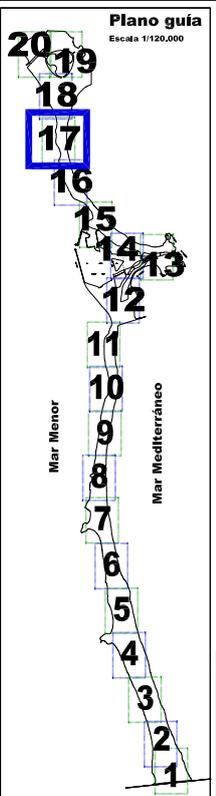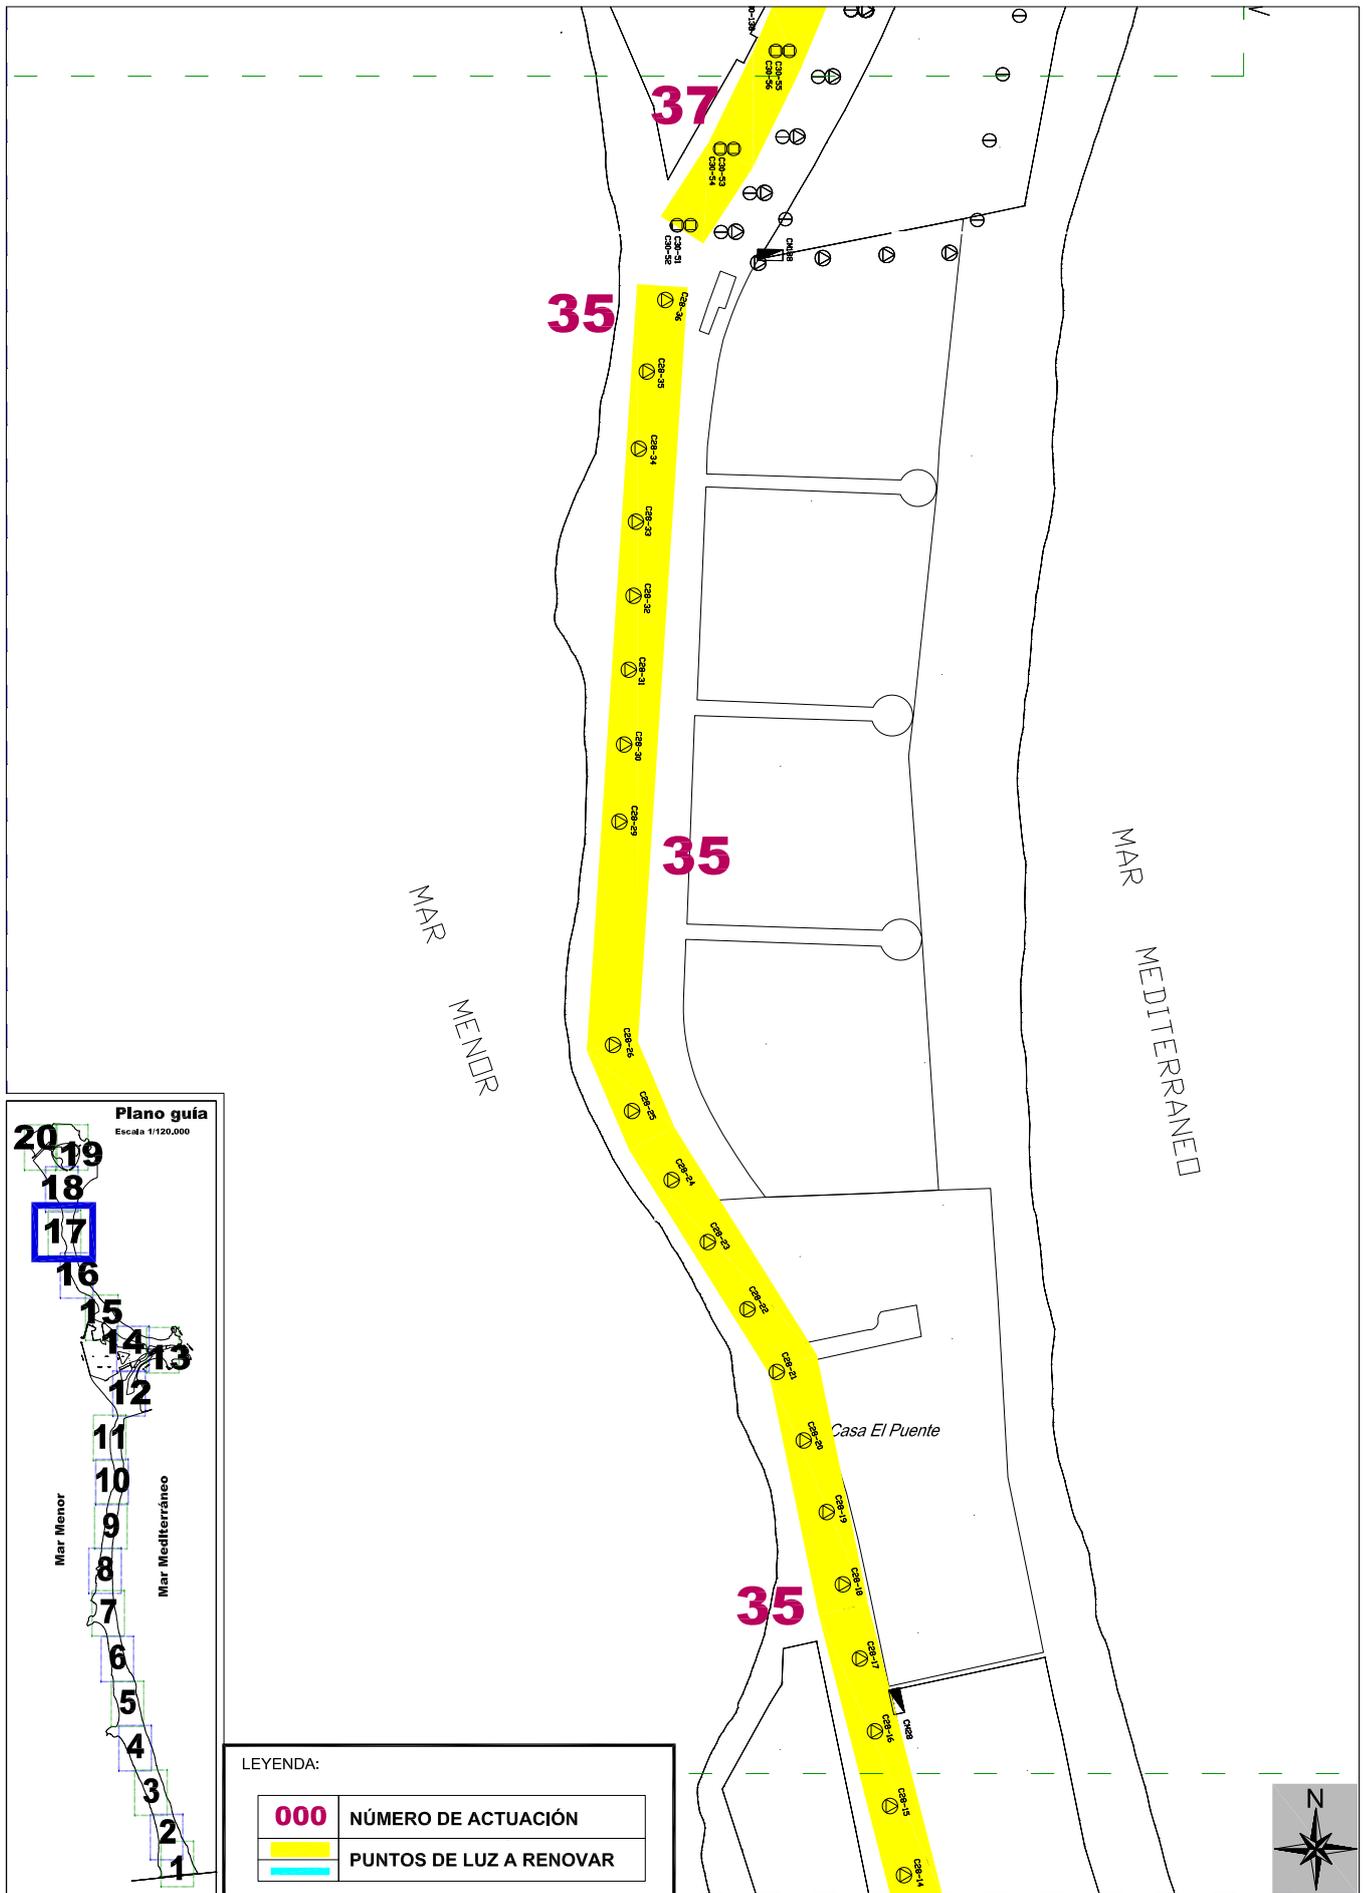

LEYENDA:

000	NÚMERO DE ACTUACIÓN
	PUNTOS DE LUZ A RENOVAR



INGENIERO TÉCNICO MUNICIPAL:



 ANTONIO SÁNCHEZ ROMERO

CONTRATO MIXTO DE REDACCIÓN DE PROYECTO Y EJECUCIÓN DE LAS OBRAS DE MEJORA DE LA INSTALACIÓN DE ALUMBRADO PÚBLICO DEL T.M. DE SAN JAVIER
 LOTE 1: LA MANGA DEL MAR MENOR

ESCALA:
1/3.000
 FECHA:
MAYO 2017

NOMBRE DEL PLANO:
PLANTA GENERAL

Nº DE PLANO:
LM-1
 HOJA:
17 de 20

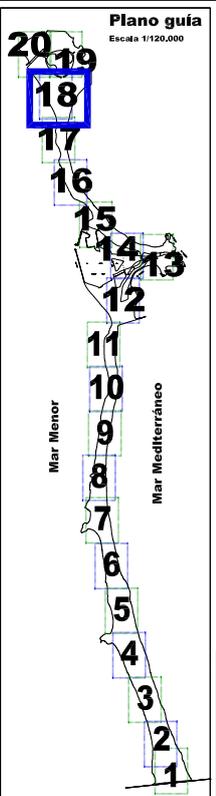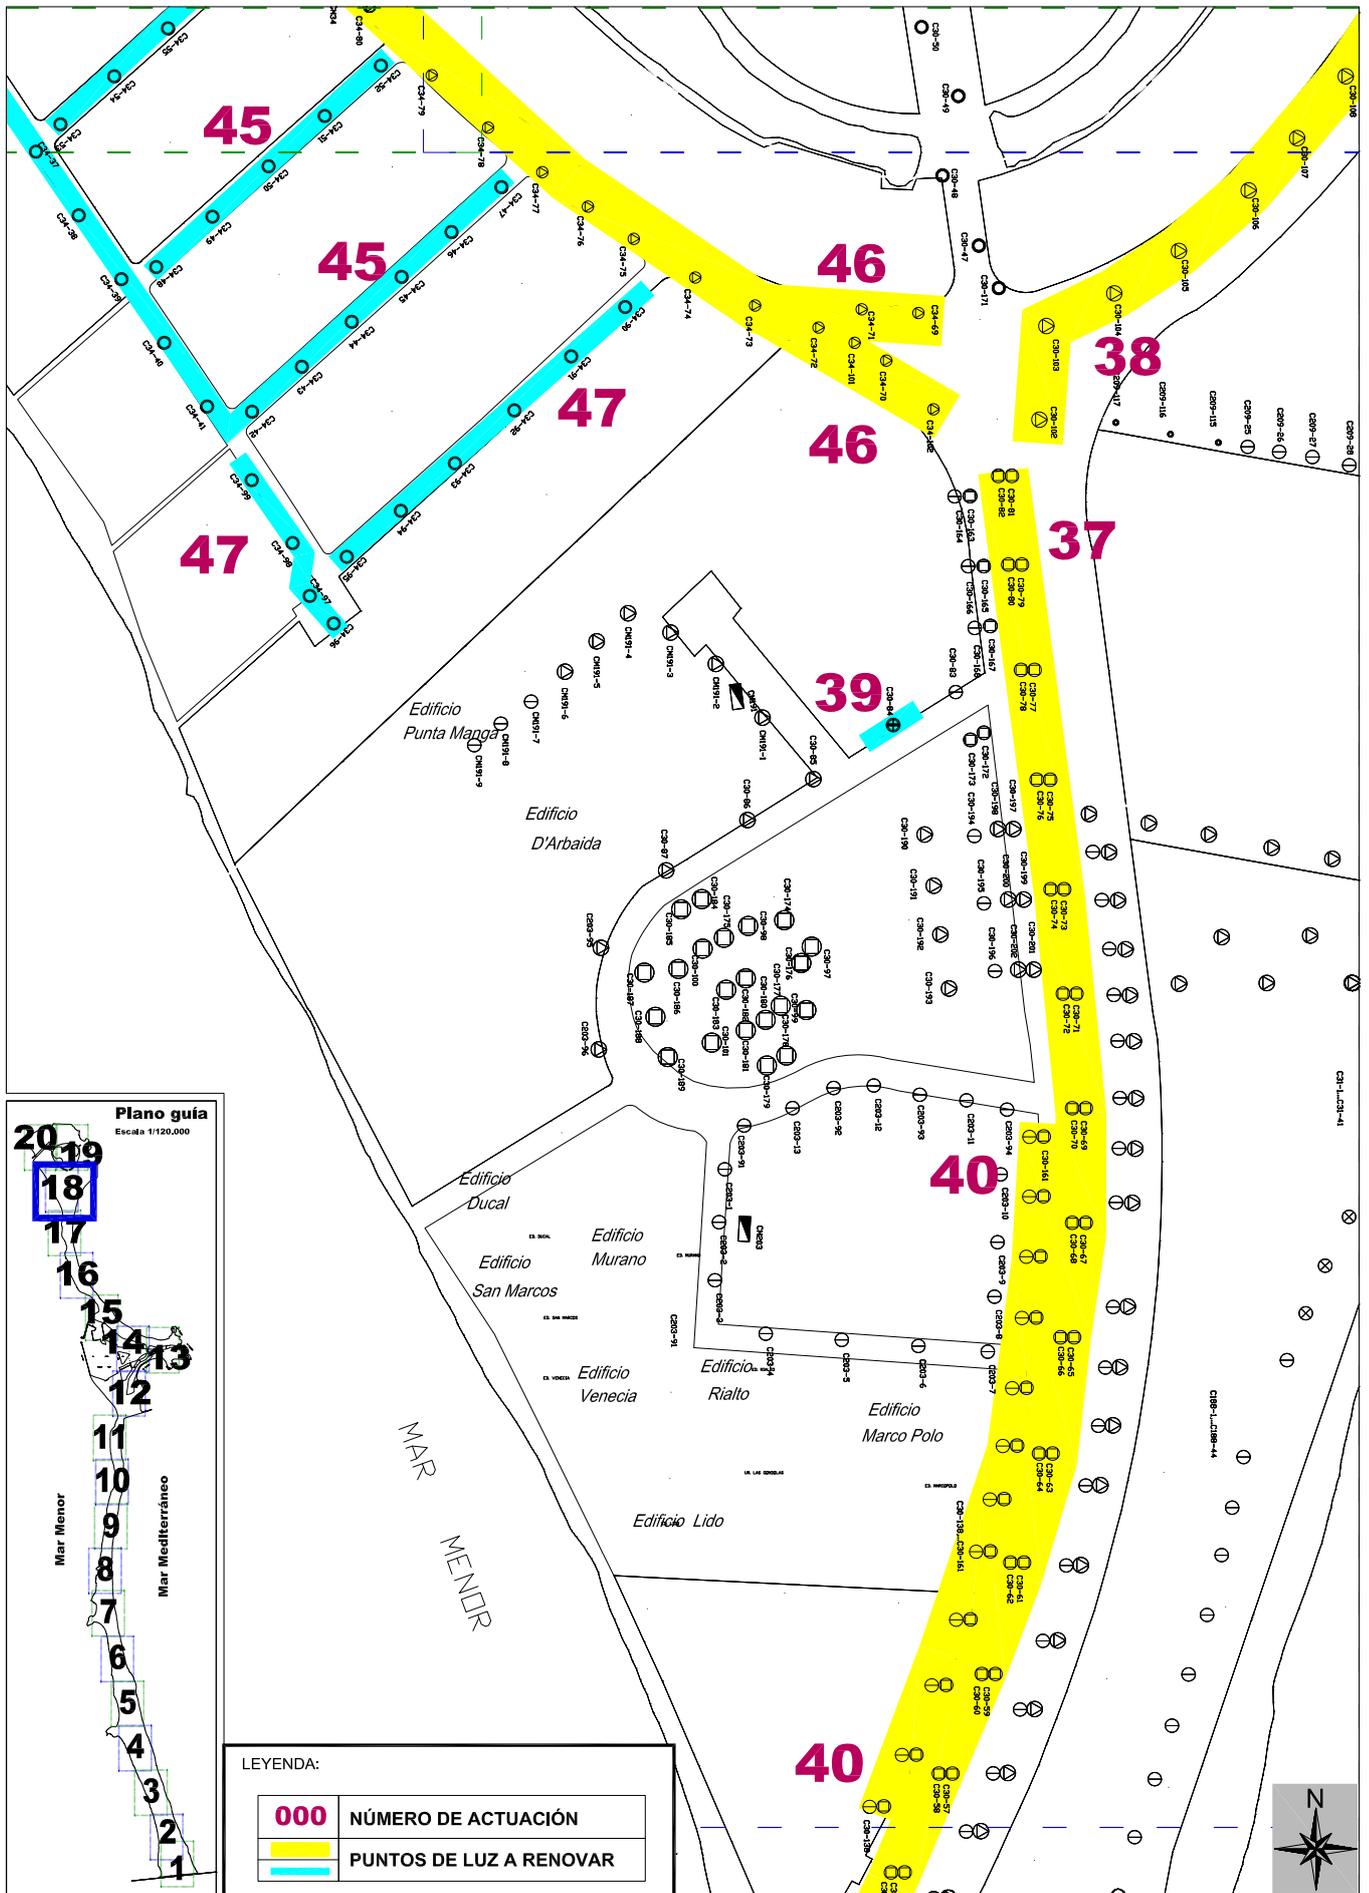

LEYENDA:

000	NÚMERO DE ACTUACIÓN
	PUNTOS DE LUZ A RENOVAR



INGENIERO TÉCNICO MUNICIPAL:


 ANTONIO SÁNCHEZ ROMERO

CONTRATO MIXTO DE REDACCIÓN DE PROYECTO Y EJECUCIÓN DE LAS OBRAS DE MEJORA DE LA INSTALACIÓN DE ALUMBRADO PÚBLICO DEL T.M. DE SAN JAVIER
 LOTE 1: LA MANGA DEL MAR MENOR

ESCALA:
1/3.000
 FECHA:
MAYO 2017

NOMBRE DEL PLANO:
PLANTA GENERAL

Nº DE PLANO:
LM-1
 HOJA:
18 de 20

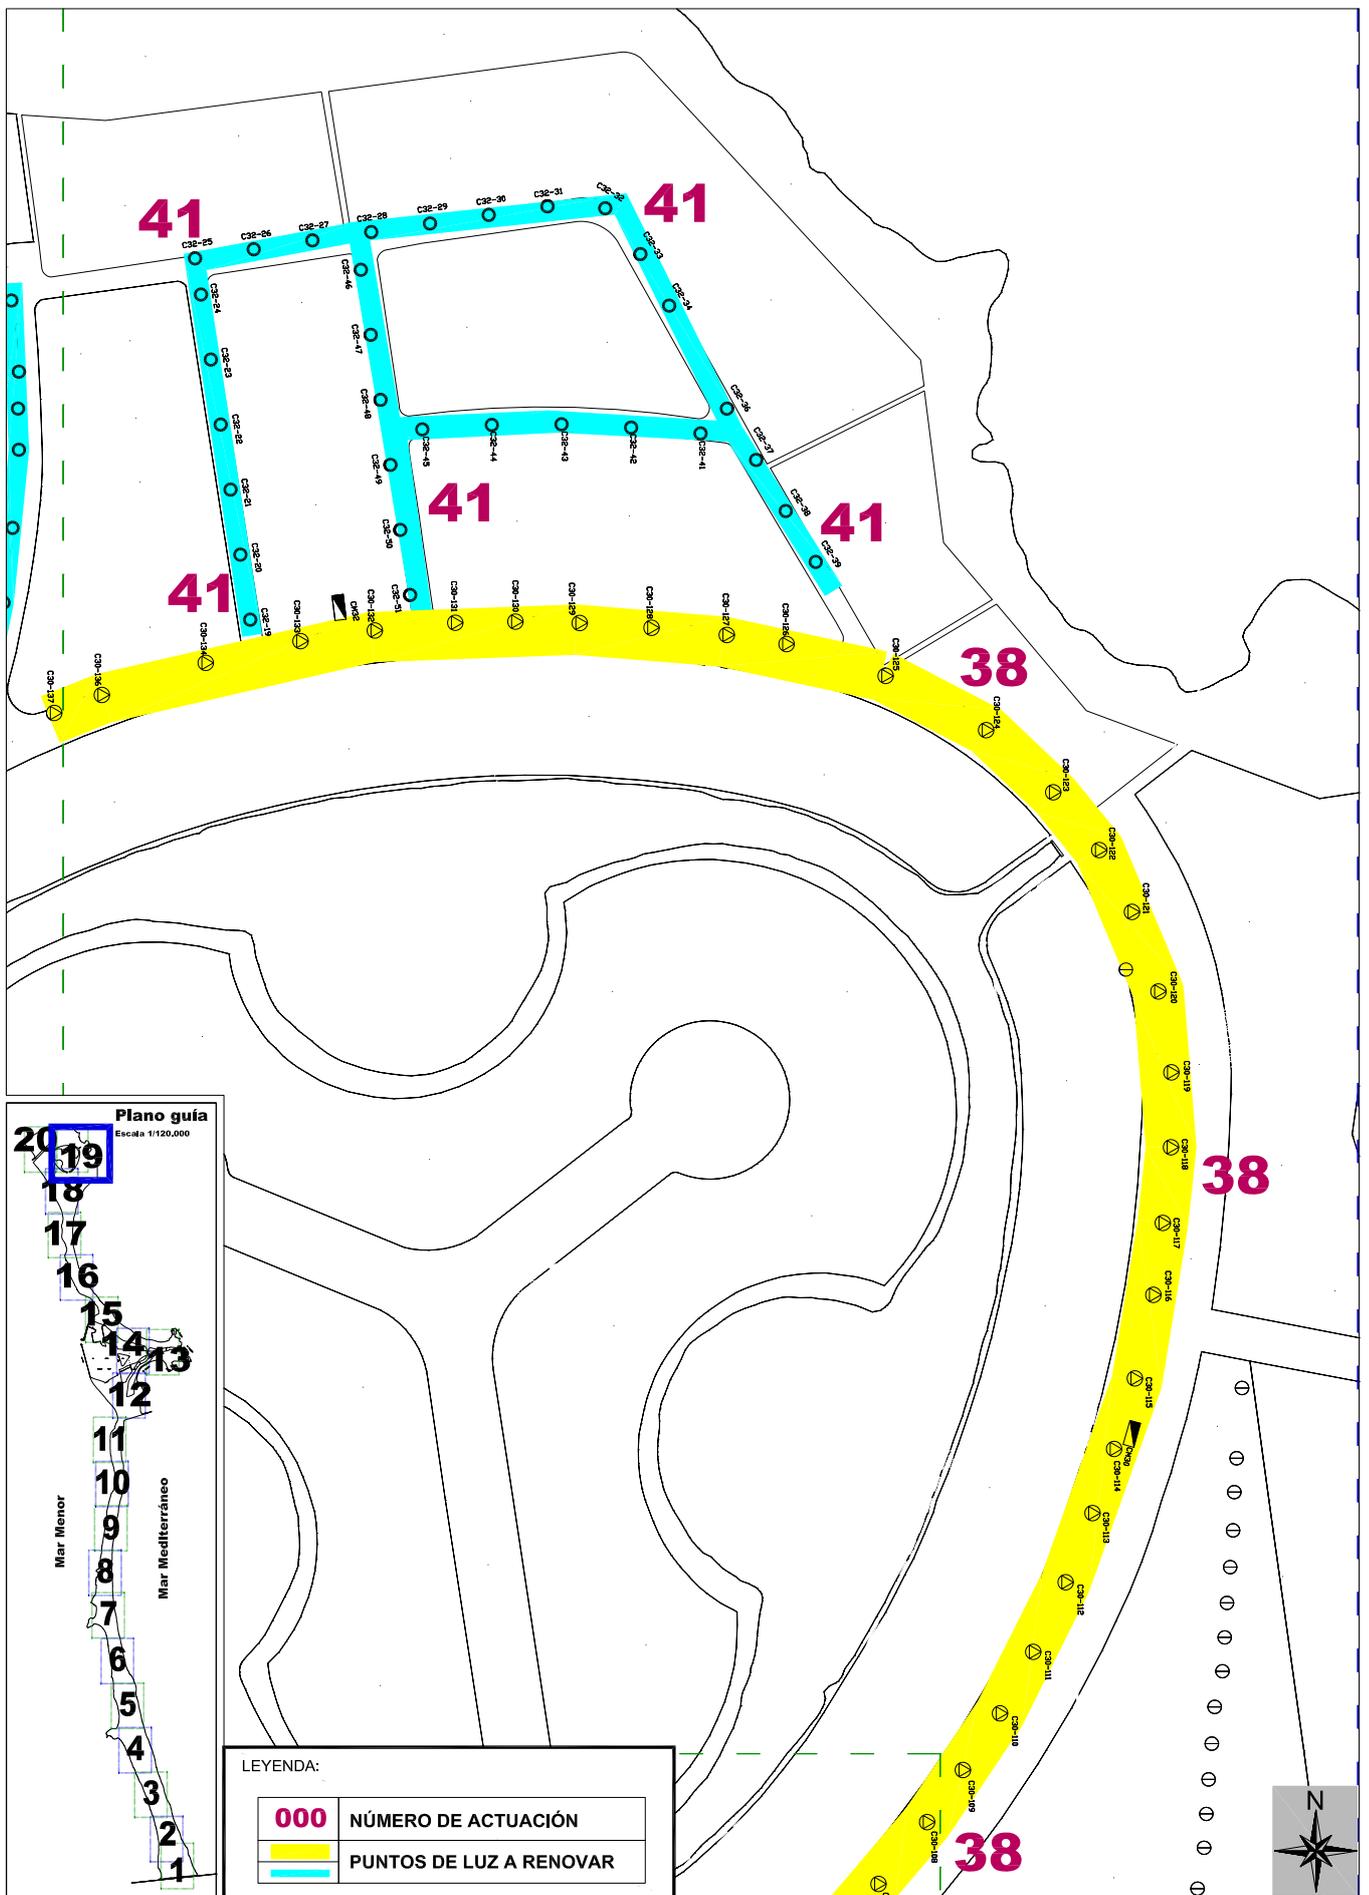

Plano guía
Escala 1/120.000

20
19
18
17
16
15
14
13
12
11
10
9
8
7
6
5
4
3
2
1

Mar Menor
Mar Mediterráneo

LEYENDA:

000	NÚMERO DE ACTUACIÓN
	PUNTOS DE LUZ A RENOVAR



INGENIERO TÉCNICO MUNICIPAL:


ANTONIO SÁNCHEZ ROMERO

CONTRATO MIXTO DE REDACCIÓN DE PROYECTO Y EJECUCIÓN DE LAS OBRAS DE MEJORA DE LA INSTALACIÓN DE ALUMBRADO PÚBLICO DEL T.M. DE SAN JAVIER
LOTE 1: LA MANGA DEL MAR MENOR

ESCALA:
1/3.000
FECHA:
MAYO 2017

NOMBRE DEL PLANO:
PLANTA GENERAL

Nº DE PLANO:
LM-1
HOJA:
19 de 20

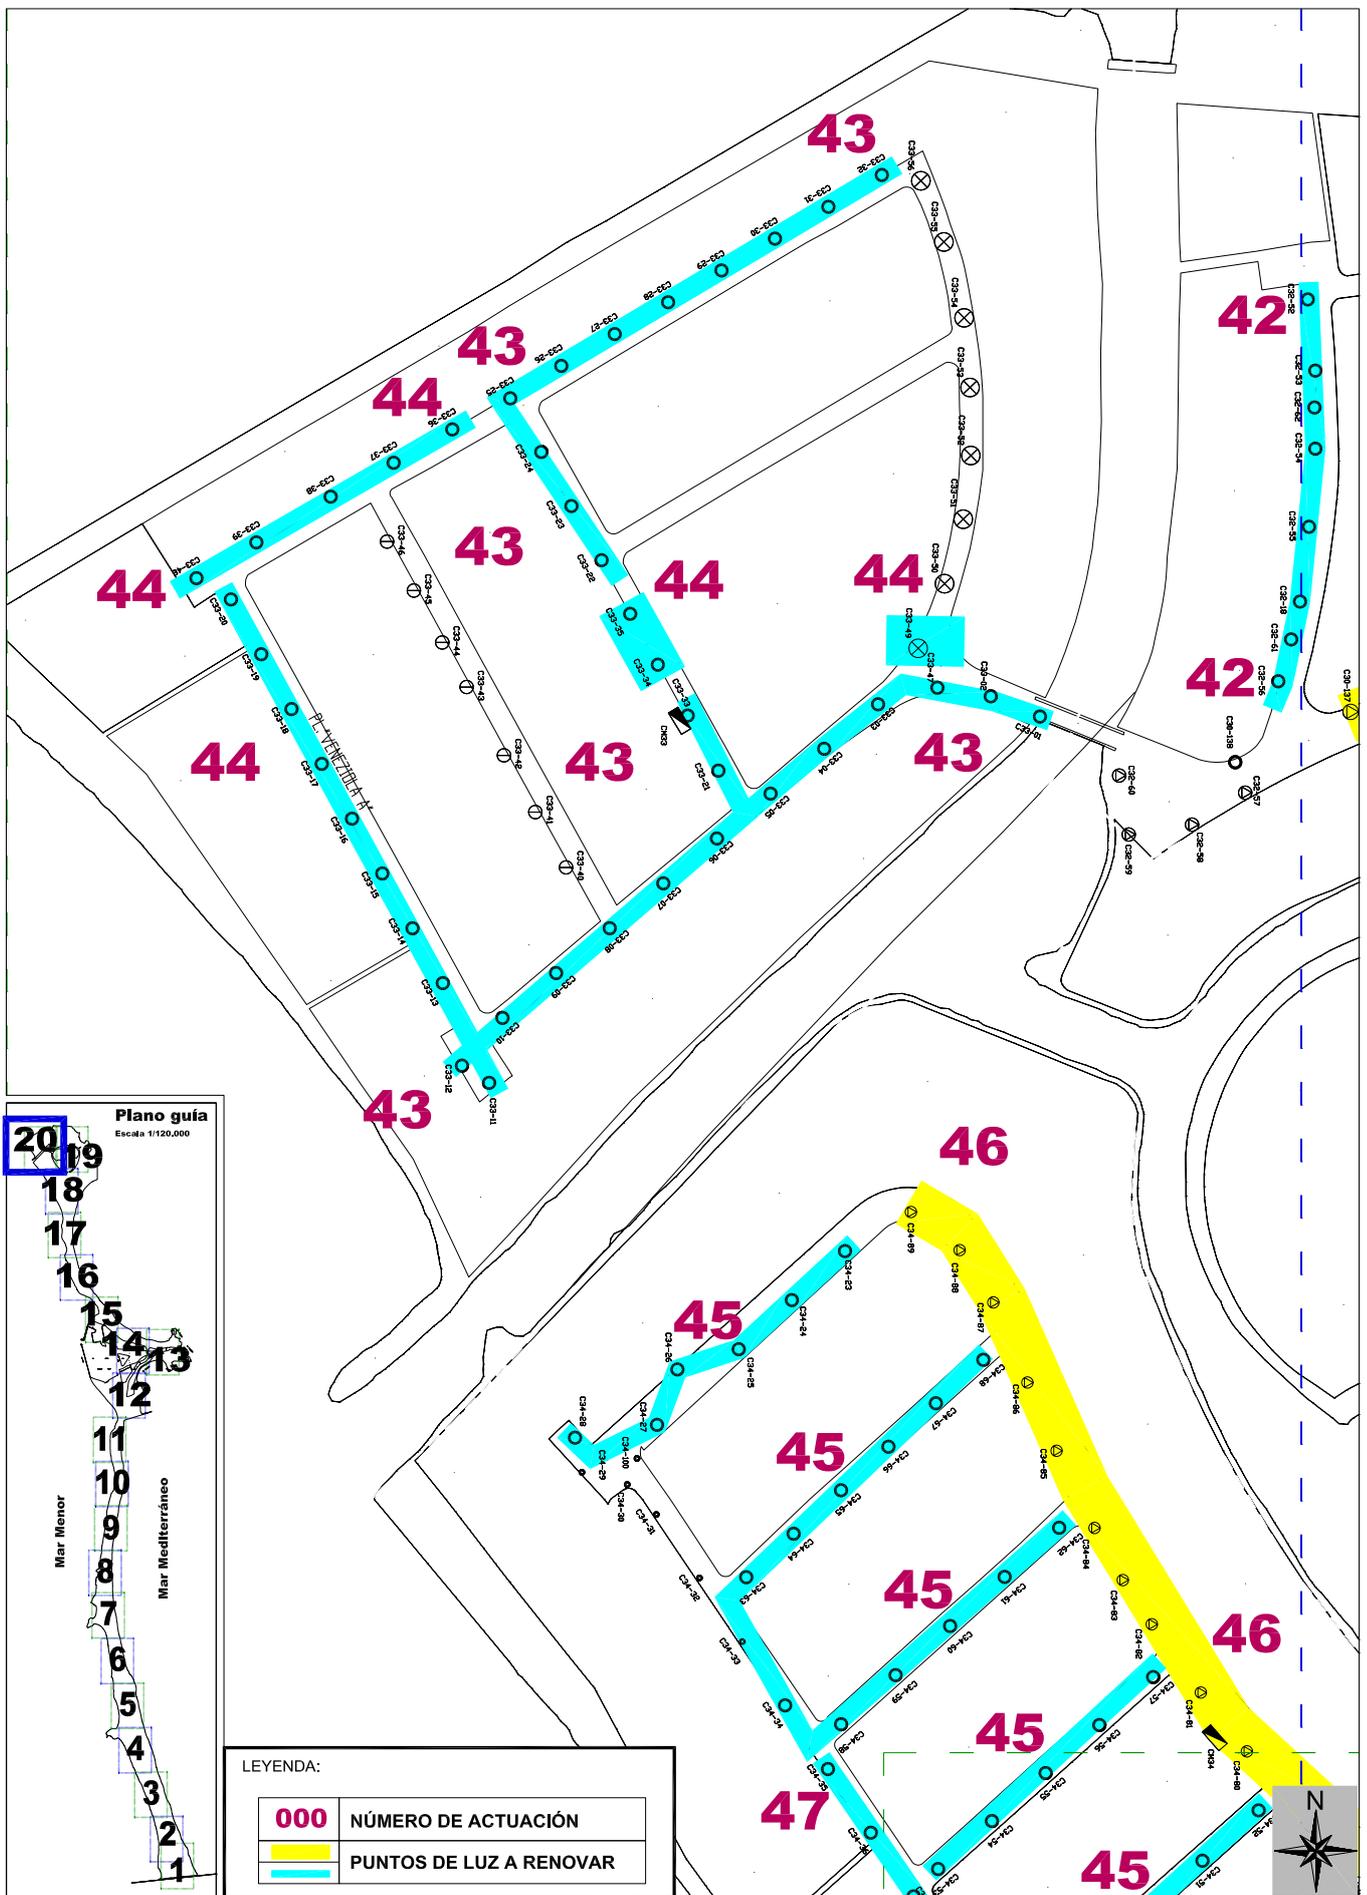

INGENIERO TÉCNICO MUNICIPAL:



 ANTONIO SÁNCHEZ ROMERO

CONTRATO MIXTO DE REDACCIÓN DE PROYECTO Y EJECUCIÓN DE LAS OBRAS DE MEJORA DE LA INSTALACIÓN DE ALUMBRADO PÚBLICO DEL T.M. DE SAN JAVIER
 LOTE 1: LA MANGA DEL MAR MENOR

ESCALA:
1/3.000
 FECHA:
MAYO 2017

NOMBRE DEL PLANO:
PLANTA GENERAL

Nº DE PLANO:
LM-1
 HOJA:
20 de 20

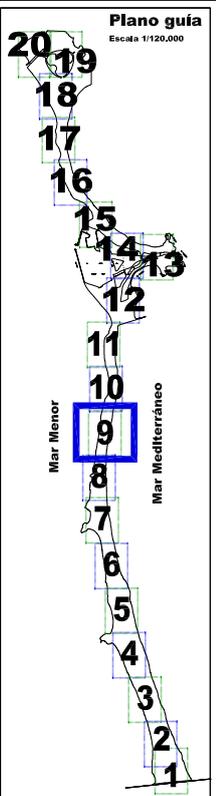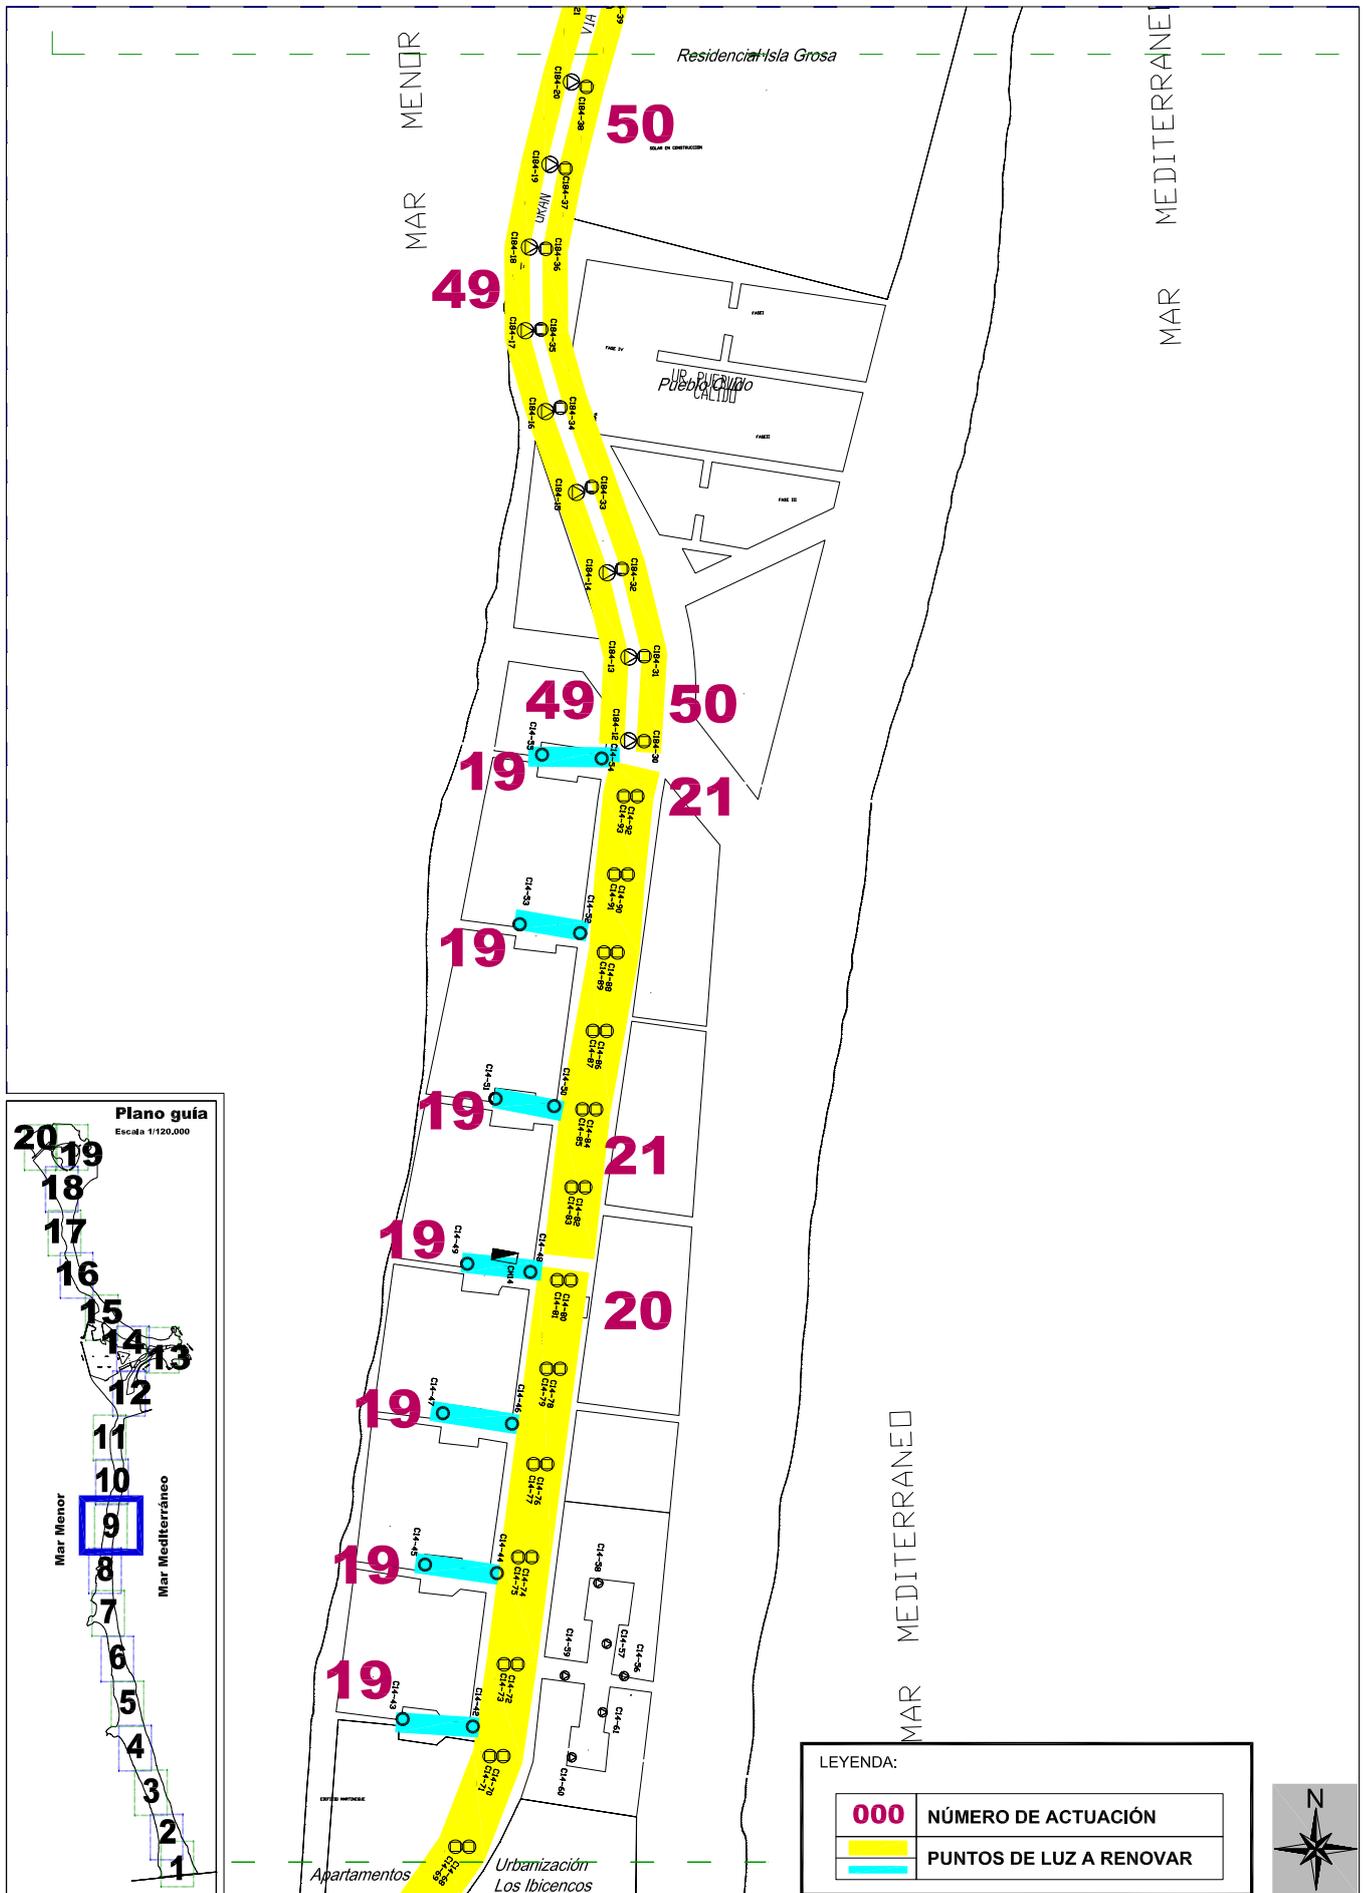

LEYENDA:

000	NÚMERO DE ACTUACIÓN
	PUNTOS DE LUZ A RENOVAR



INGENIERO TÉCNICO MUNICIPAL:

 ANTONIO SÁNCHEZ ROMERO

CONTRATO MIXTO DE REDACCIÓN DE PROYECTO Y EJECUCIÓN DE LAS OBRAS DE MEJORA DE LA INSTALACIÓN DE ALUMBRADO PÚBLICO DEL T.M. DE SAN JAVIER
 LOTE 1: LA MANGA DEL MAR MENOR

ESCALA:
1/3.000
 FECHA:
MAYO 2017

NOMBRE DEL PLANO:
PLANTA GENERAL

Nº DE PLANO:
LM-1
 HOJA:
9 de 20