



EXCMO. AYUNTAMIENTO DE
SAN JAVIER
Emplazamiento de grupos

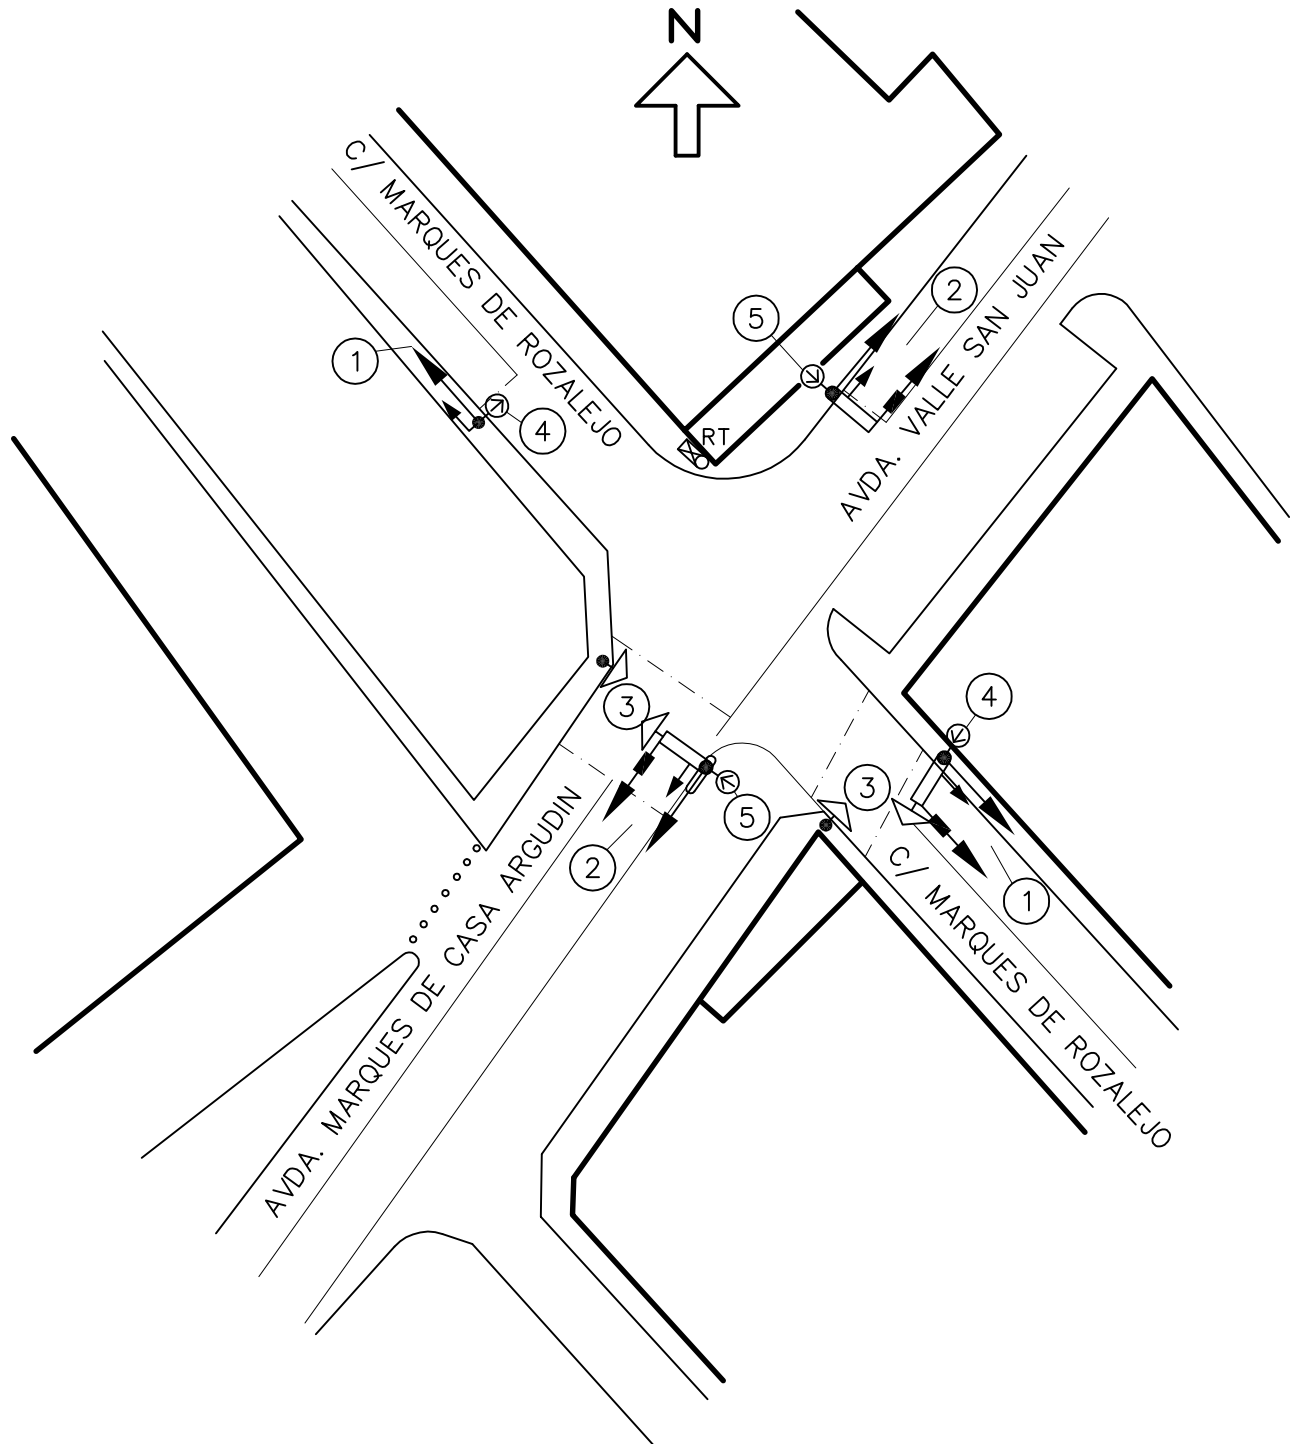

AVDA. MARQUES DE CASA ARGUDIN
C/ MARQUES DE ROZALEJO
CRUCE 1

EXCMO. AYUNTAMIENTO DE SAN JAVIER

AVDA. MQUES. DE CASA ARGUDIN-C/MQUES. DE ROZALEJO

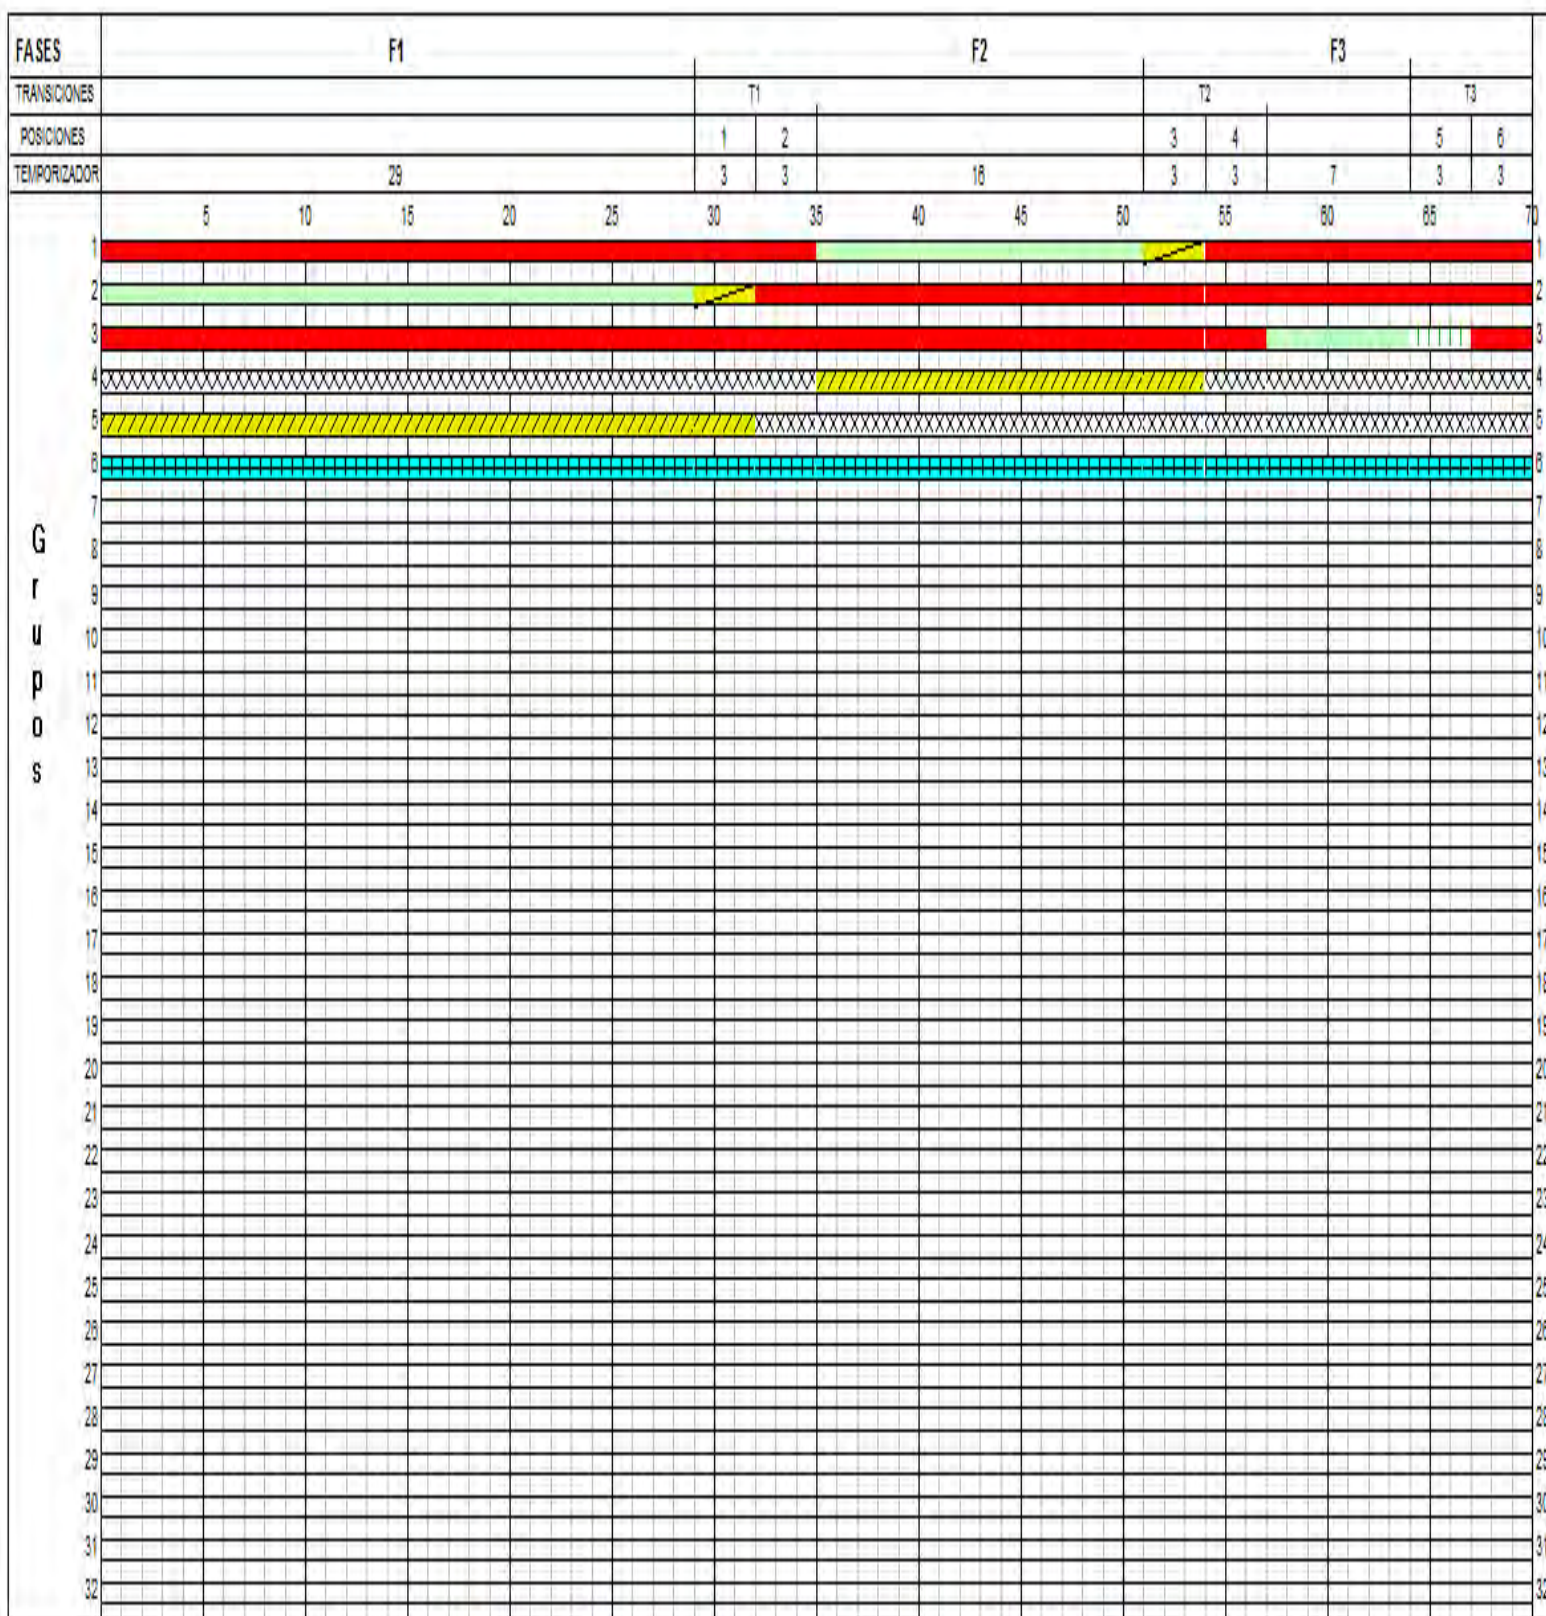

Regulador: 9001 - Subregulador: 1 - Nº de Estructura : 1 - Plan 1 - Desfase 0 - Ciclo : 70

DATOS GENERALES DE MF1

FECHA: 18/06/1997

NOMBRE DEL CRUCE: AVD. MQUES. DE CASA ARGUDIN-C/MQUES. DE ROZALEJO

CIUDAD: SAN JAVIER

ARCHIVO: CTRA332

MODO DE FUNCIONAMIENTO

MODO: T.FIJOS

Nº DE GRUPOS: 6

Nº DE FASES: 3

Nº DE TRANSITORIOS: 3

Nº DE INTERVALOS: 6

Nº DE PLANES: 1

PLANES HORARIOS: NO

MAESTRO: RECEPTOR:

AISLADO: SI

INCOMPATIBILIDADES

1	2,3
2	1,3
3	1,2
4	
5	
6	
7	
8	
9	
10	
11	
12	
13	
14	
15	
16	
17	
18	
19	
20	
21	
22	
23	
24	

TIEMPOS Y DESFASES

	MIN.	EXT.	MAX. PLAN 1	MAX. PLAN 2	MAX. PLAN 3	MAX. PLAN 4	MAX. PLAN 5	MAX. PLAN 6	MAX. PLAN 7	MAX. PLAN 8
A	3	0	29							
B	3	0	16							
C	3	0	7							
D										
E										
F										
G										
H										
I										
J										
K										
L										
M										
N										
O										
P										
DESFASES			0							