





RODA GOLF




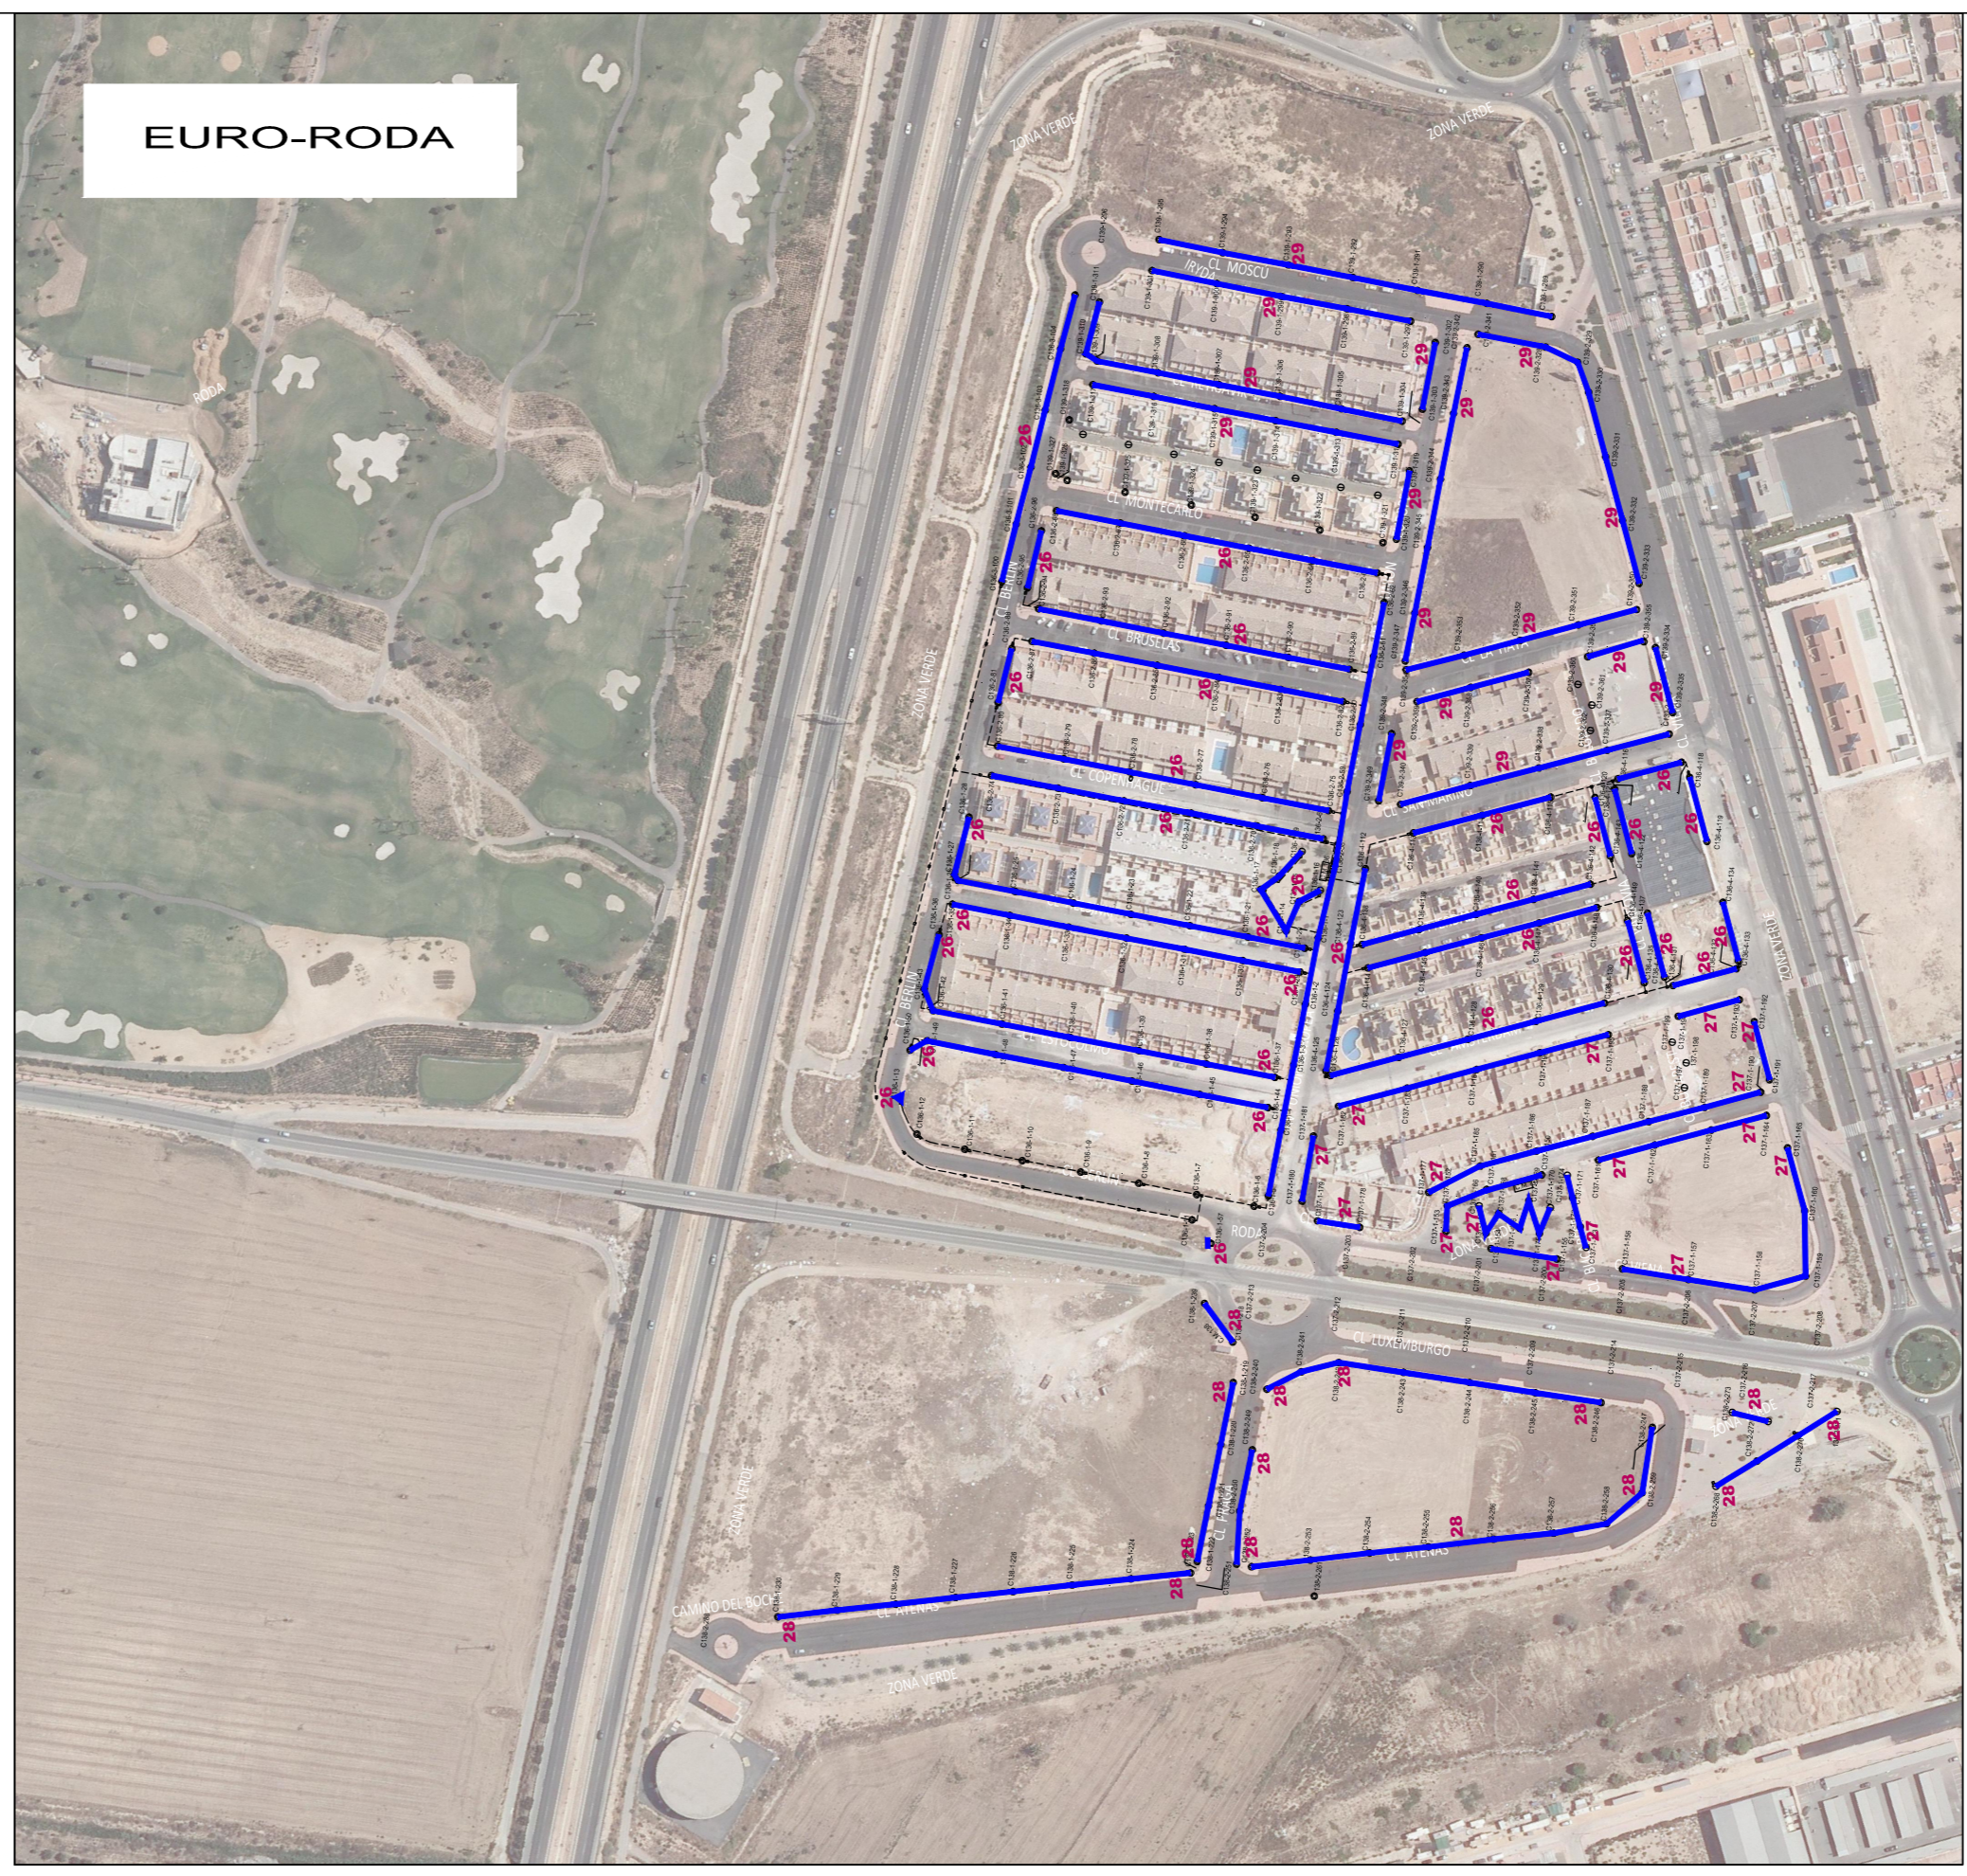


EURO-RODA

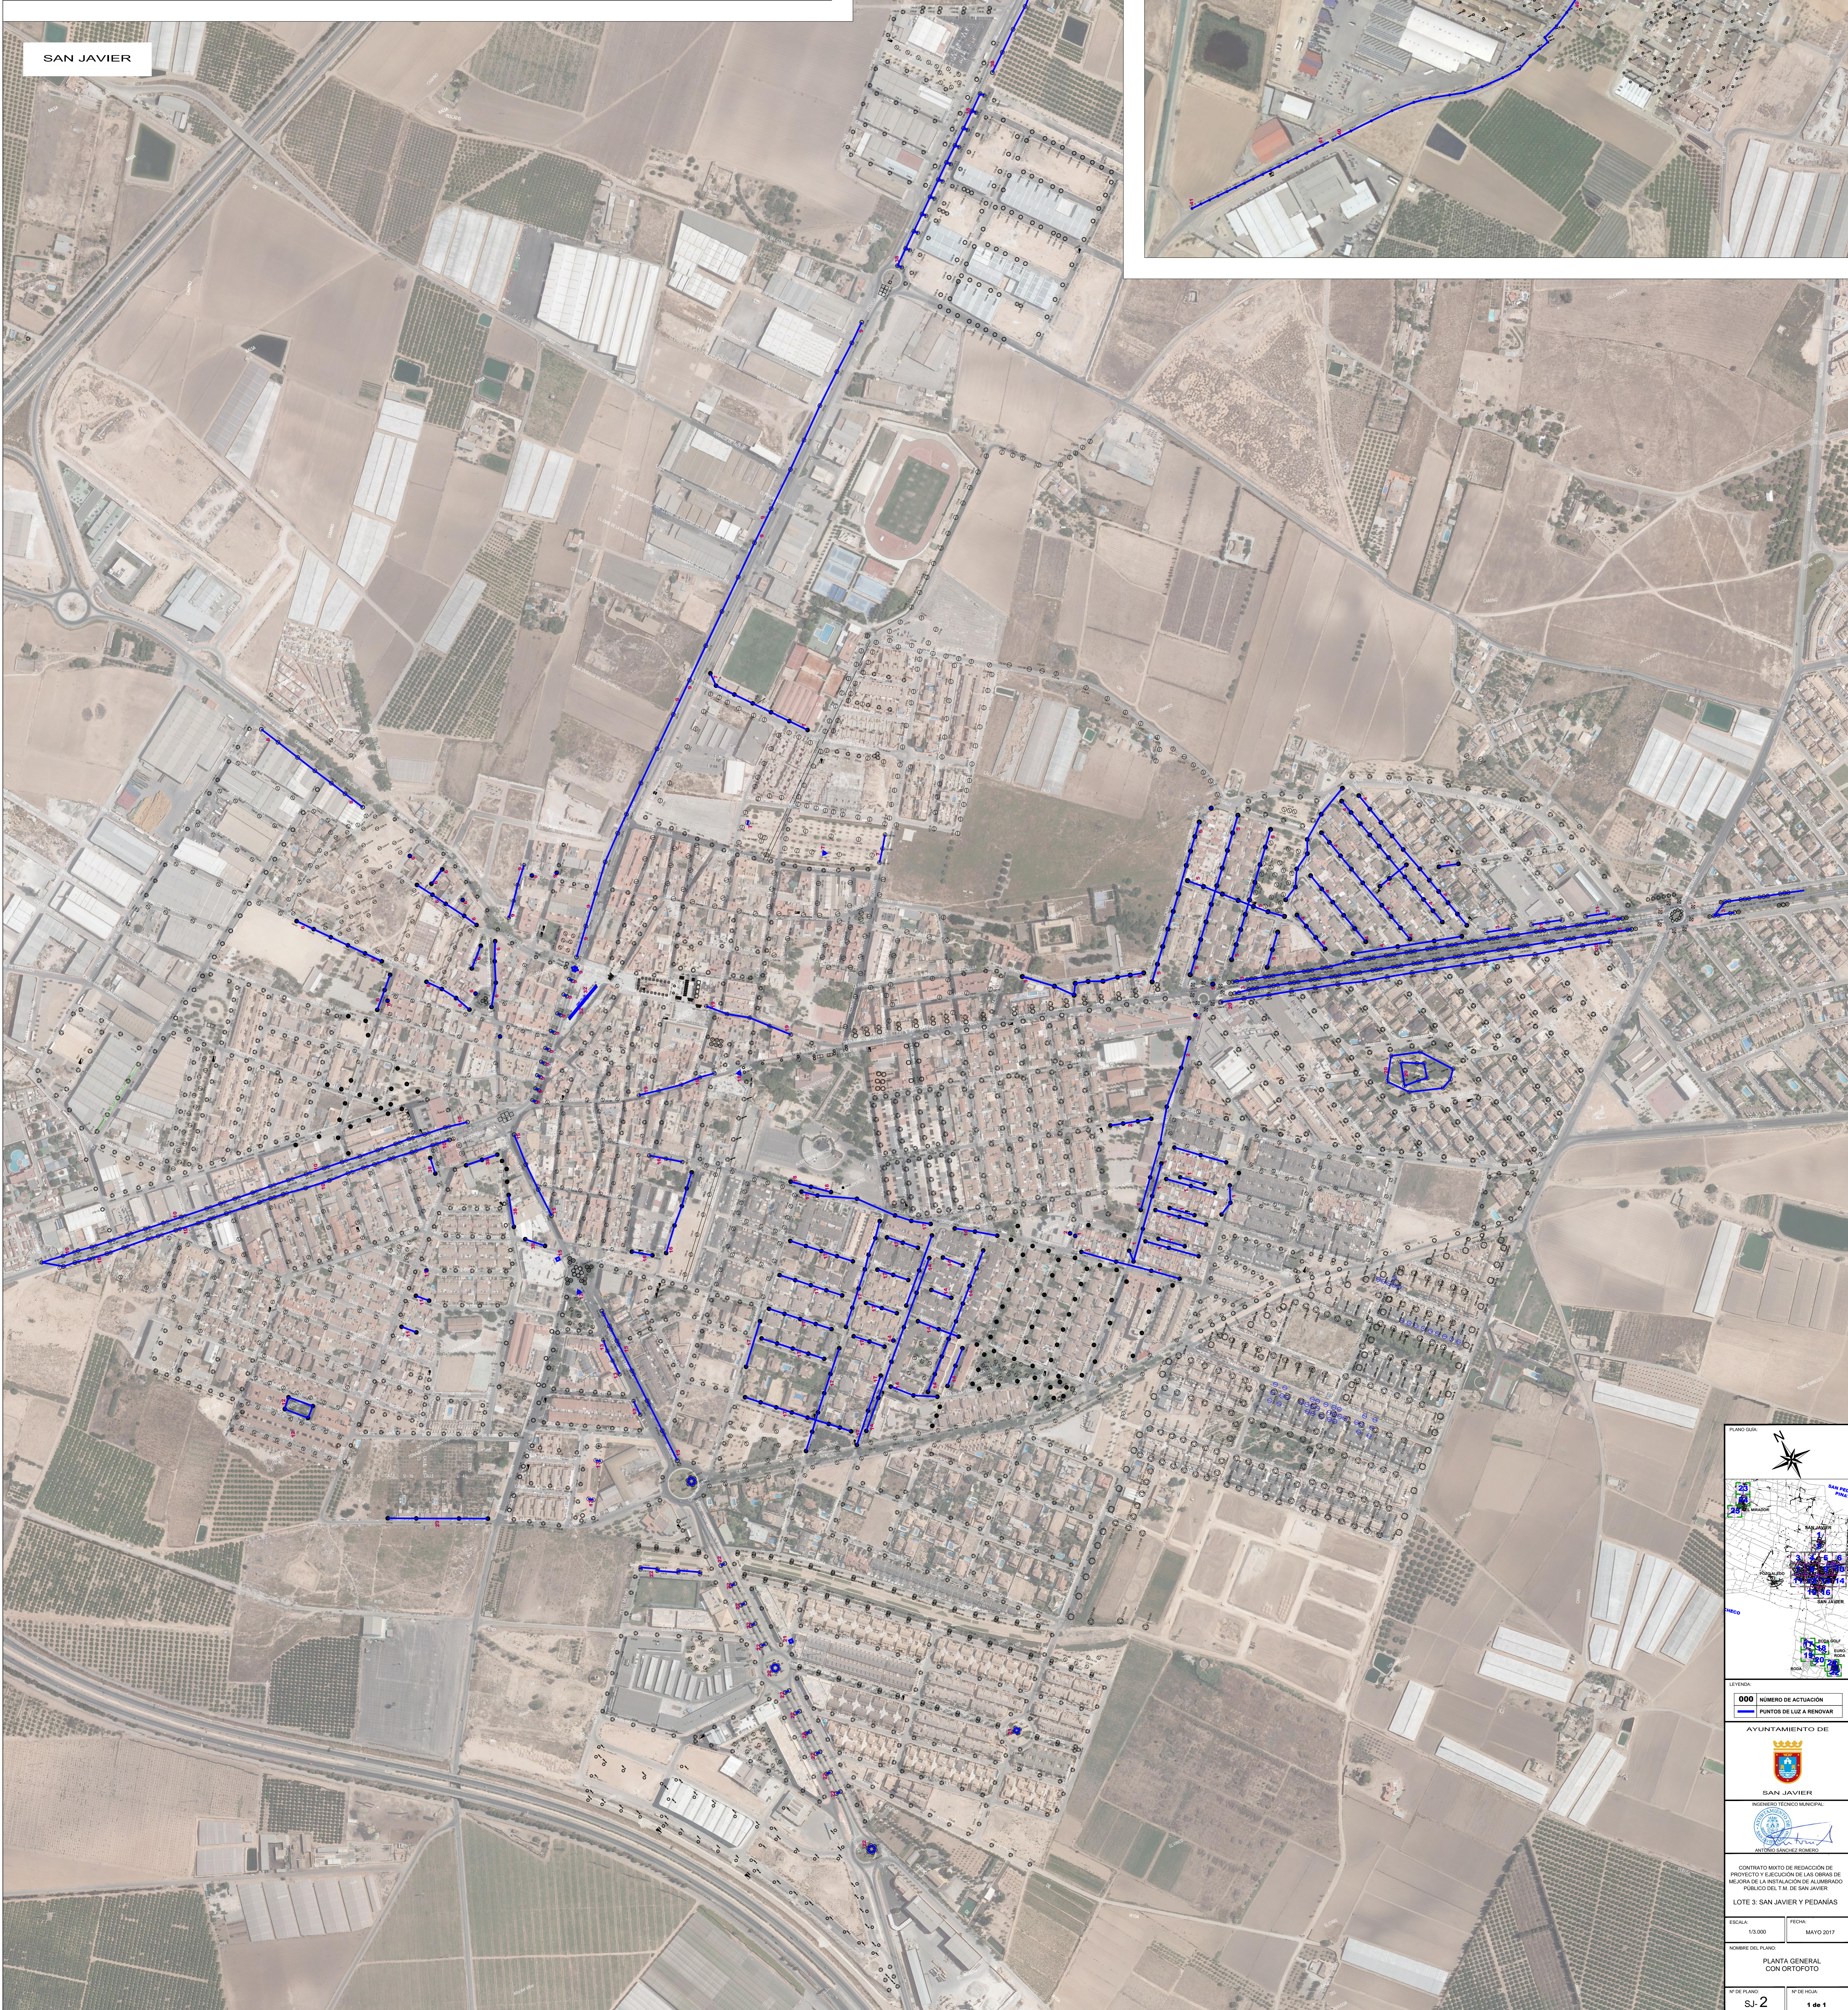

EL MIRADOR

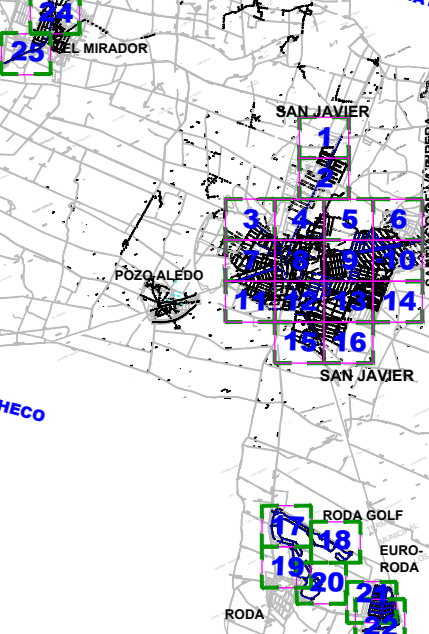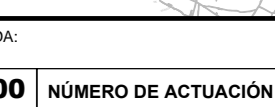

SAN JAVIER



000 NÚMERO DE ACTUACIÓN
 PUNTOS DE LUZ A RENOVAR
 AYUNTAMIENTO DE

SAN JAVIER
 MUNICIPIO DE TERCERO MURCIA

 CONTRATO MAYO DE REDACCIÓN DE PROYECTO Y EJECUCIÓN DE LAS OBRAS DE MEJORA DE LA INSTALACIÓN DE ALUMBRADO PÚBLICO DEL I.M. DE SAN JAVIER
 LOTE 3. SAN JAVIER Y PEDANÍAS
 ESCALA: 1:5.000
 FECHA: MAYO 2017
 NOMBRE DEL PLANO:
PLANTA GENERAL CON ORTOFOTO
 Nº del plano: **SJ-2** Nº de hoja: **1 de 1**